

**ZAC Pompidou-Le Mignon
Bois Colombes**

Lot G

**Bâtiment l'Emblème
Cité Artisanale**



Localisation



Présentation et emprise du projet




Plan projet


Chiffres clés du projet

- Un programme mixte composé de :
 - 196 logements répartis sur 3 bâtiments
 - 1 socle commercial en lien avec la placette et l'Avenue d'Argenteuil
 - 1 cité artisanale sur la voie intérieure
 - 348 places de stationnement couvert sur 3 niveaux de sous-sol
- Un jardin suspendu en cœur d'îlot (au-dessus du commerce)
- Des toitures végétales sur l'ensemble des bâtiments de logement
- Création d'une voie intérieure permettant de relier l'Avenue d'Argenteuil à la rue Gramme
- SDP Logements : 12 454 m²
- SDP Commerce : 1 838 m²
- SDP Cité Artisanale : 729 m²

Perspective Placette angle rue Gramme

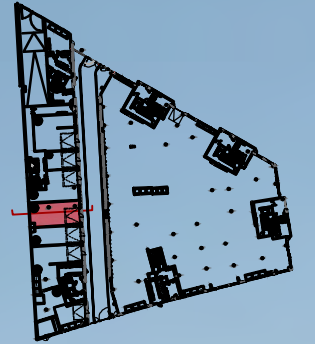

Perspective Rue Gramme

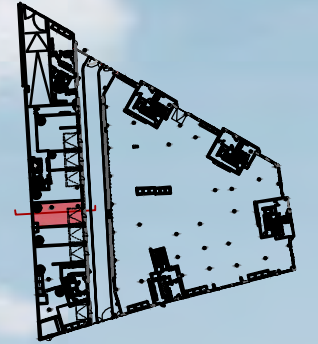


**Perspective
Placette angle
Avenue d'Argenteuil**



Perspective
Avenue d'Argenteuil



Les Rez-de-chaussée :

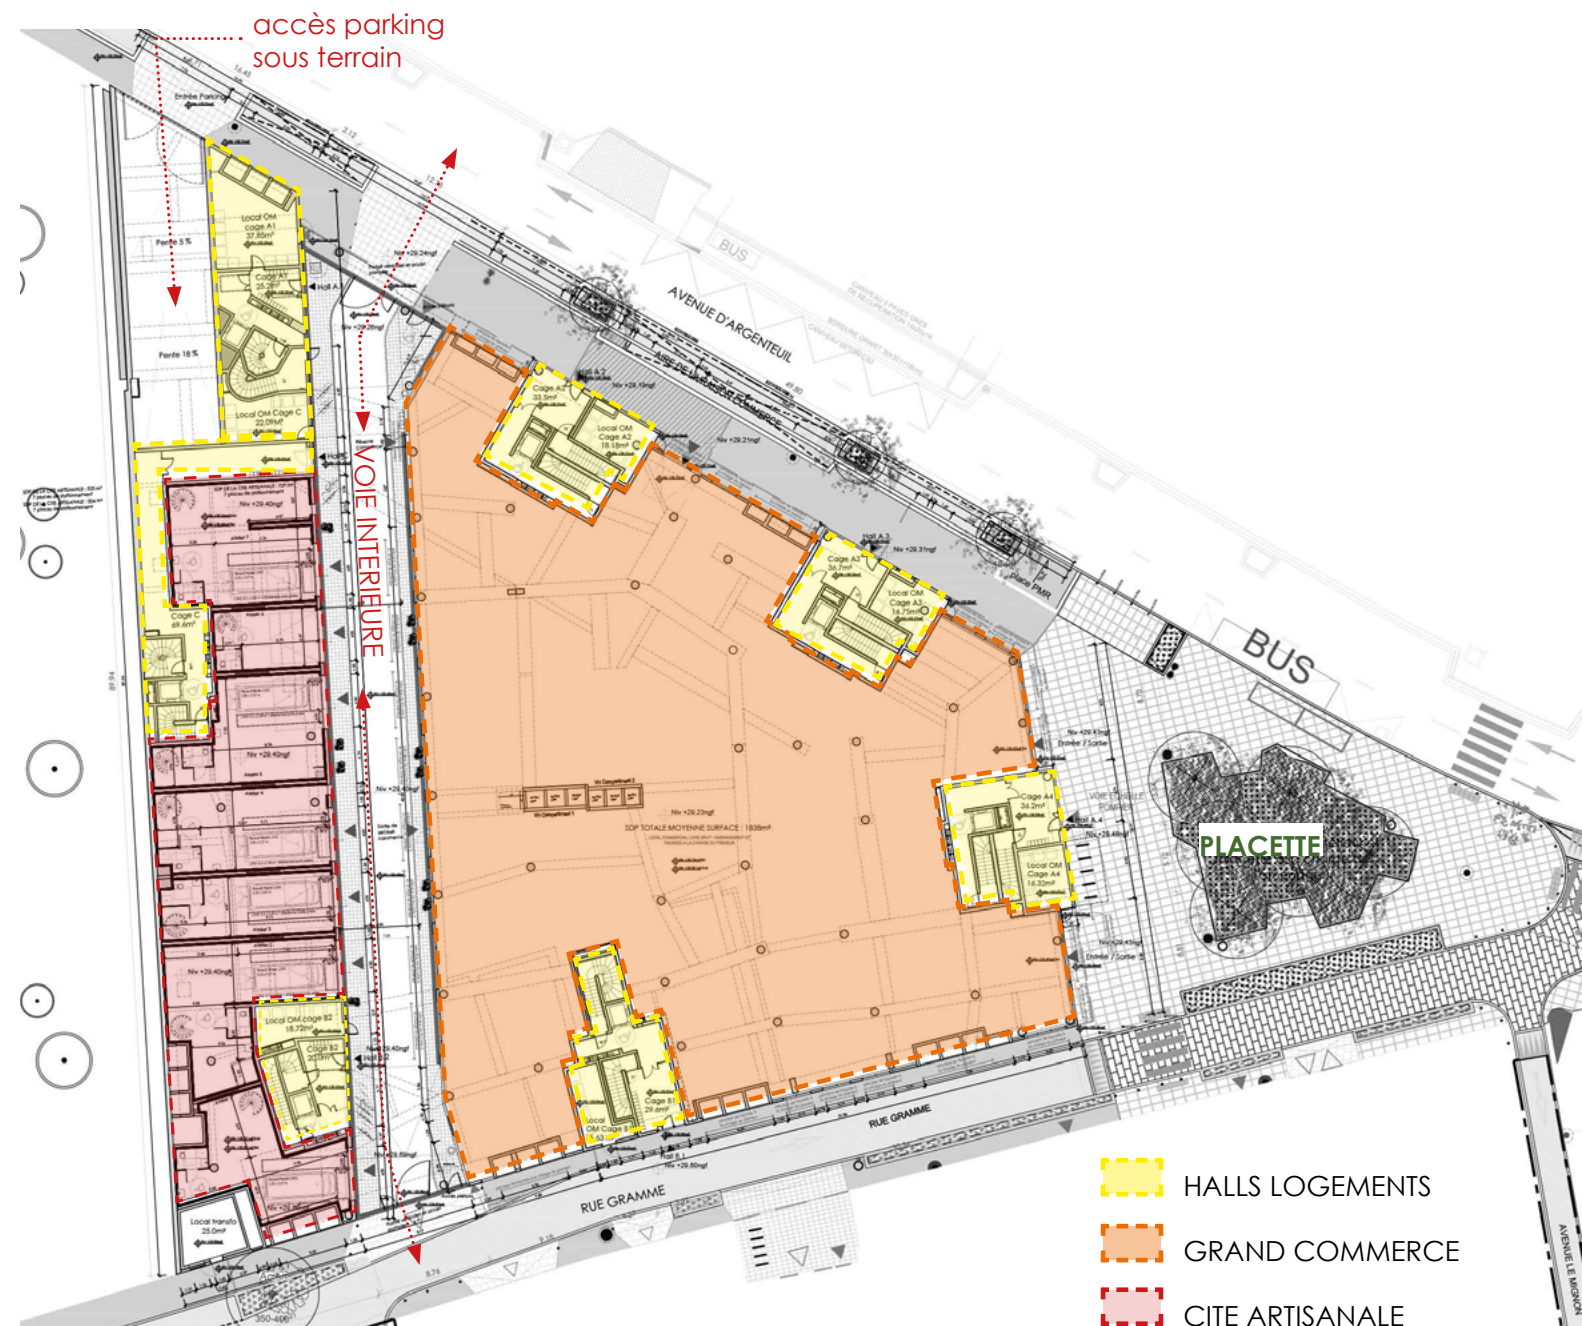

Plan de RDC

Diversité programmatique du socle RDC

- Un grand commerce à RDC accessible depuis la Placette : 1 838 m² SDP
- La Cité Artisanale composée de 7 Ateliers accessibles depuis la voie intérieure : 729 m² SDP
- 7 halls de logement et locaux OM adjacents dont :
 - > 2 accessibles depuis le trottoir longeant l'Avenue d'Argenteuil (A2, A3) ;
 - > 1 accessible depuis la Placette (A4) ;
 - > 1 accessible depuis le trottoir de la rue Gramme (B1) ;
 - > 3 accessibles depuis la voie intérieure côté Cité Artisanale (B2, C1, C2)
- Accès au parking souterrain depuis l'Avenue d'Argenteuil
- 2 accès à la voie intérieure depuis la rue Gramme et l'Avenue d'Argenteuil
- Une placette piétonne arborée (hors périmètre projet)

Photographie depuis la placette angle rue Gramme - Avenue d'Argenteuil




Photographie du jardin intérieur en terrasse 1er étage




LA CITE ARTISANALE

Voie intérieure

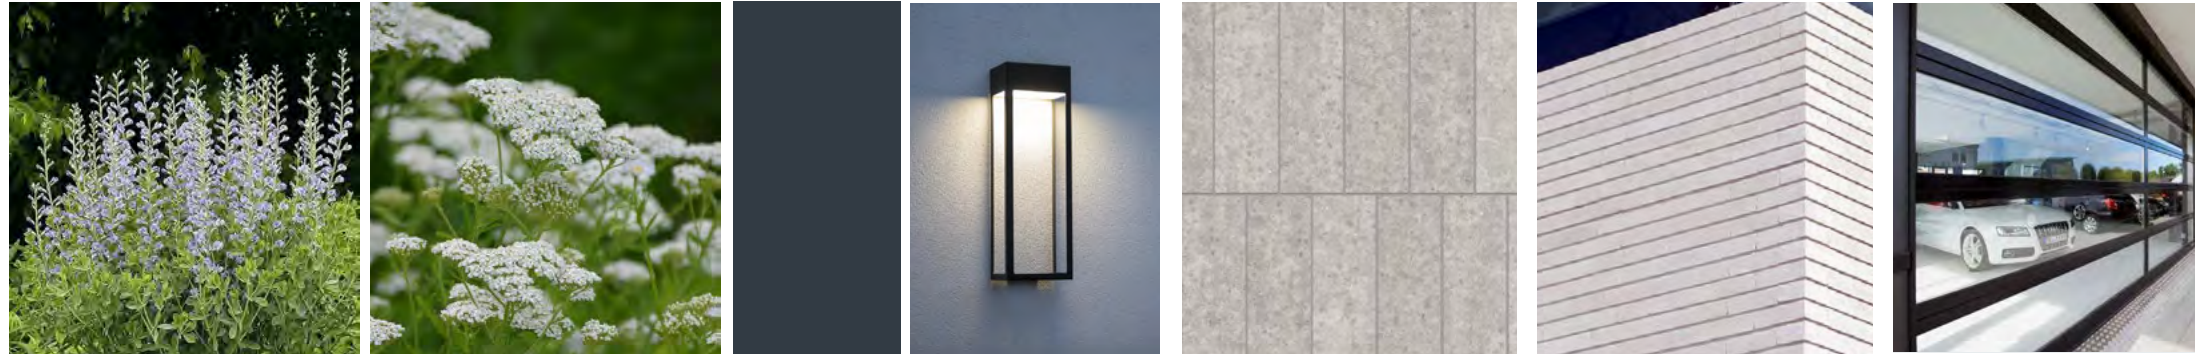

Harmonie des matériaux

- Sols : Enrobé carrossable de type asphalté routier + de larges trottoir pavés
- Mobiliers urbains de même RAL que les menuiseries (Bacs à plantes mobiles, robinets de puisage, arceaux vélos, poubelle, BAL)
- Végétation dans les bacs à plante et depuis le jardin suspendu
- Eclairage extérieur généreux, RAL de même teinte que les menuiseries

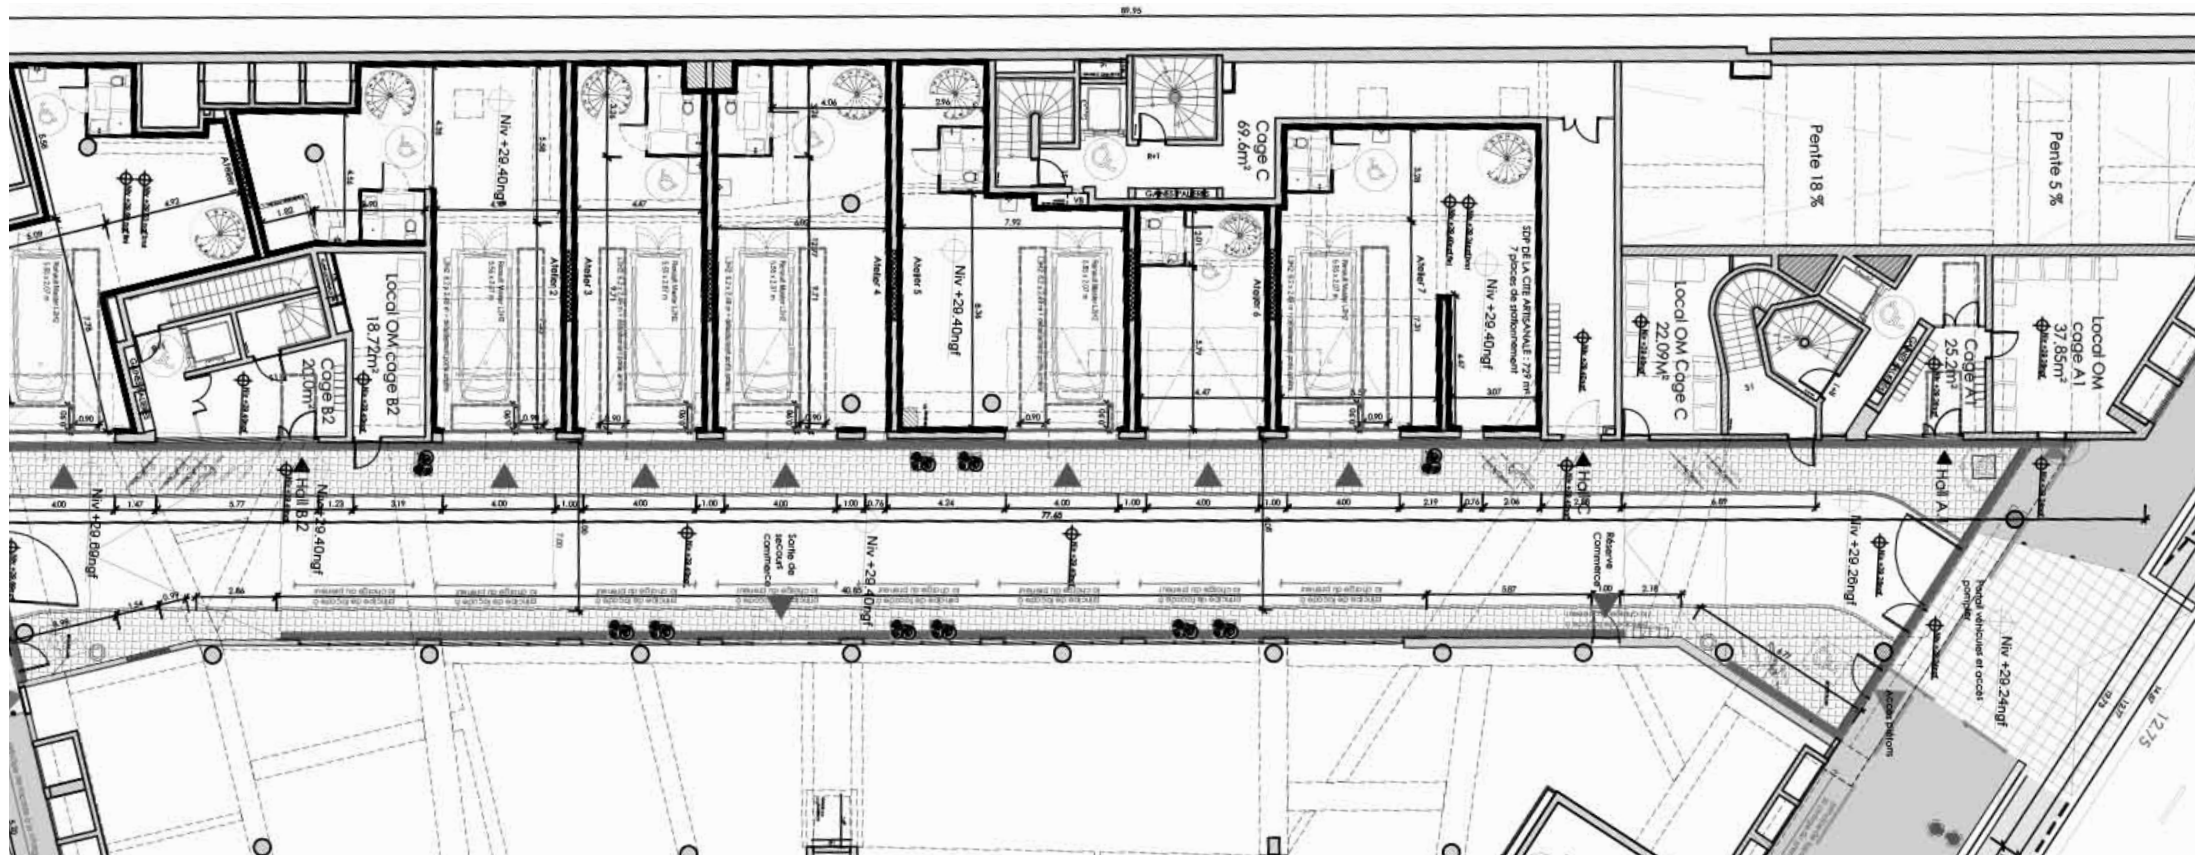




Perspective Façade Ateliers





Chiffres clés du projet

- 2 hauts portails et clôtures métalliques donnent accès à la Cité artisanale depuis l'Avenue d'Argenteuil et rue Gramme
- Une cité artisanale desservie par une voie traversante minérale de 7 mètres de large par 77.6 m sur sa plus longue façade côté CA
- Une voie essentiellement piétonne pratiquée uniquement par les véhicules des ateliers :
- Une Cité Artisanale composée de 7 ateliers s'ouvrant avec de larges baies métalliques et vitrées
- L'arrière commerce reprend les rythmes des larges ouvertures en métal thermolaqué des ateliers.


Façade côté commerce

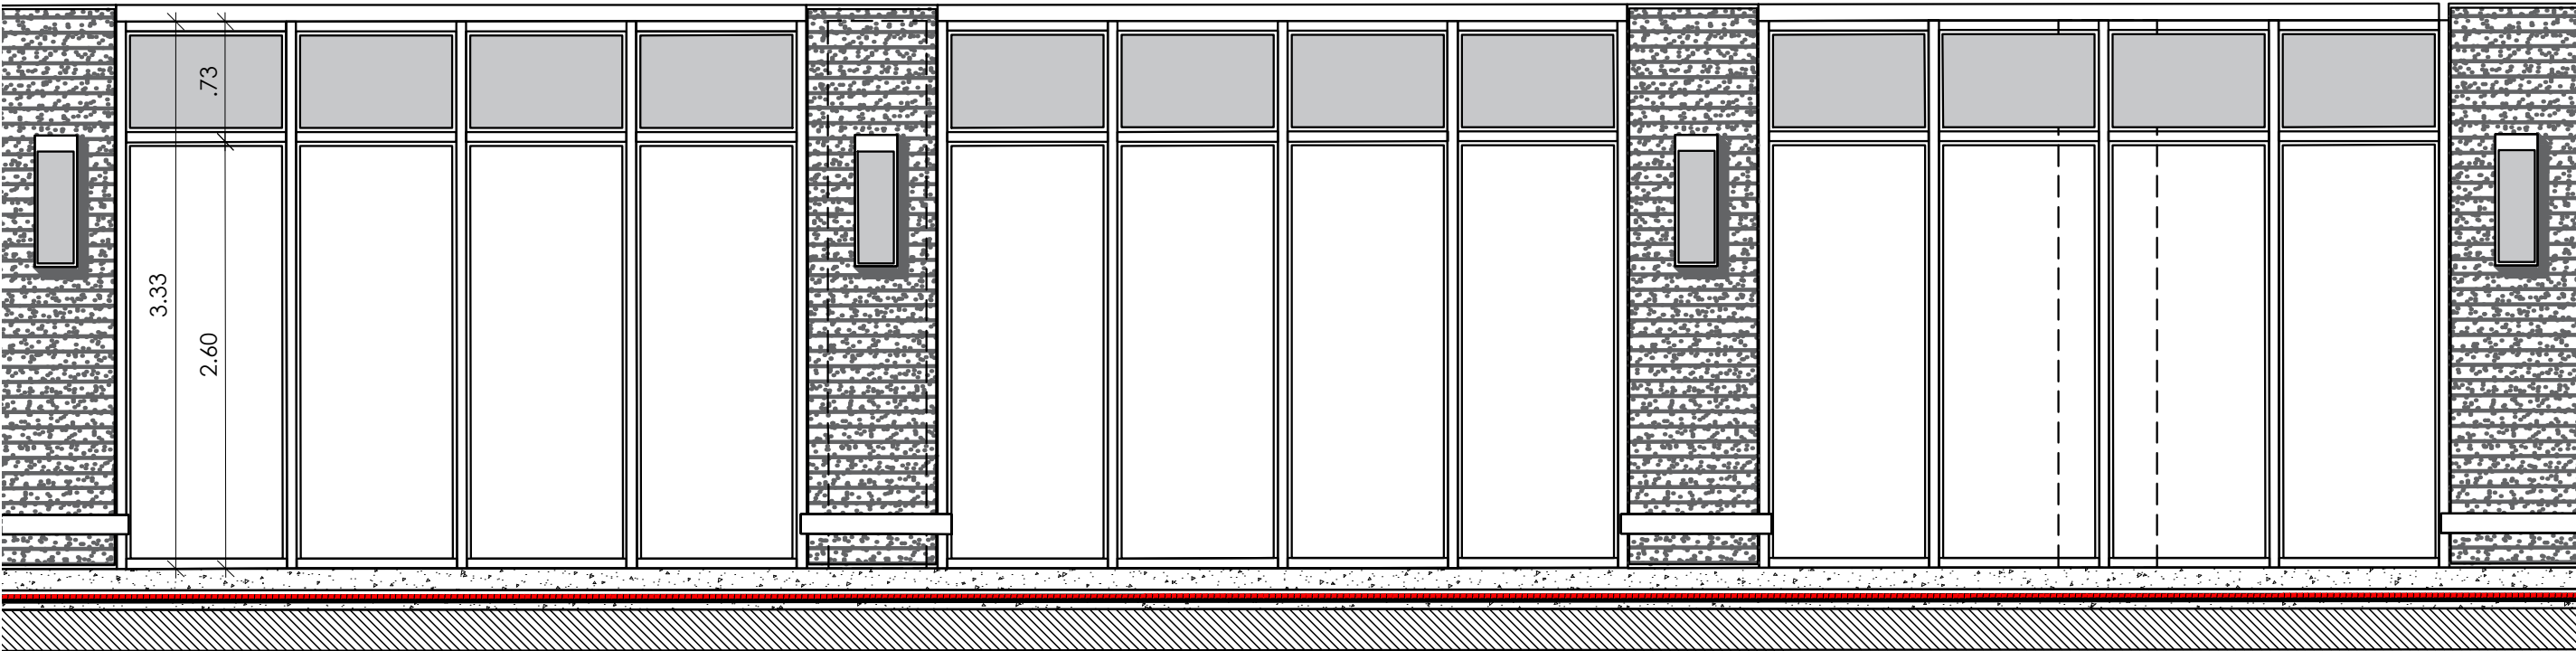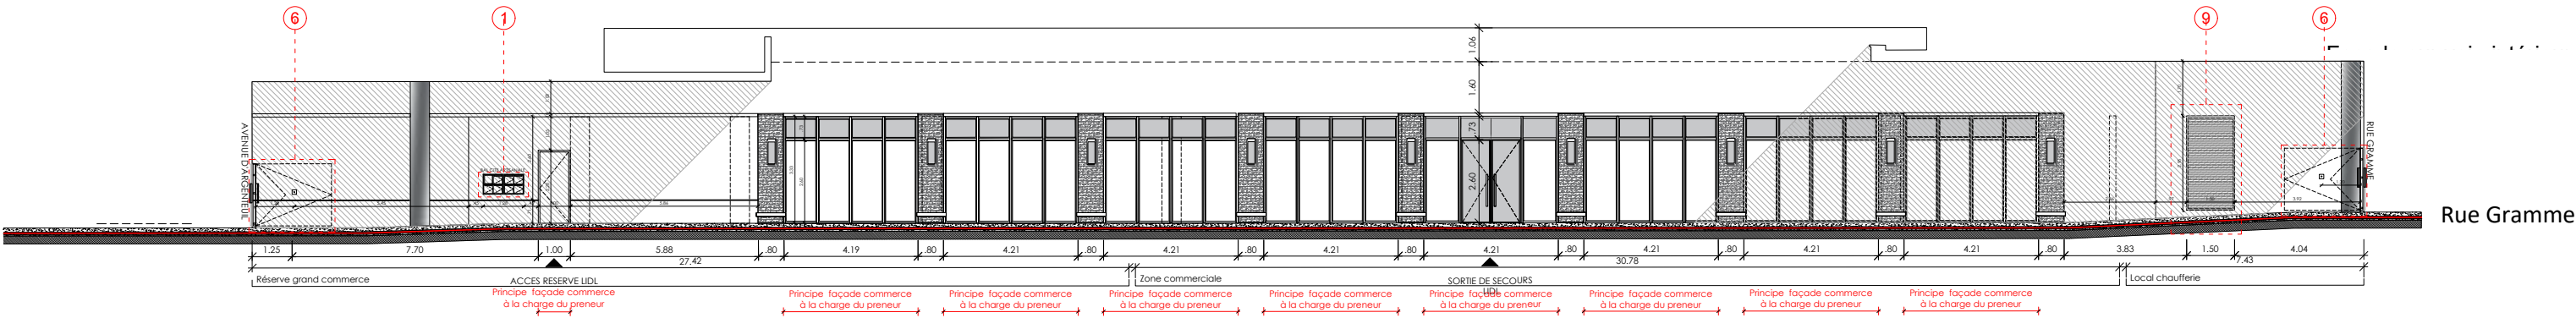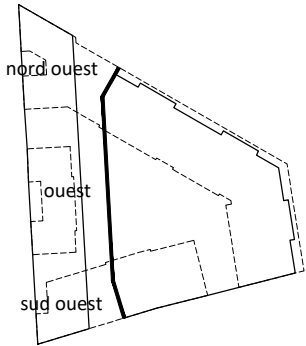


Façade côté ateliers

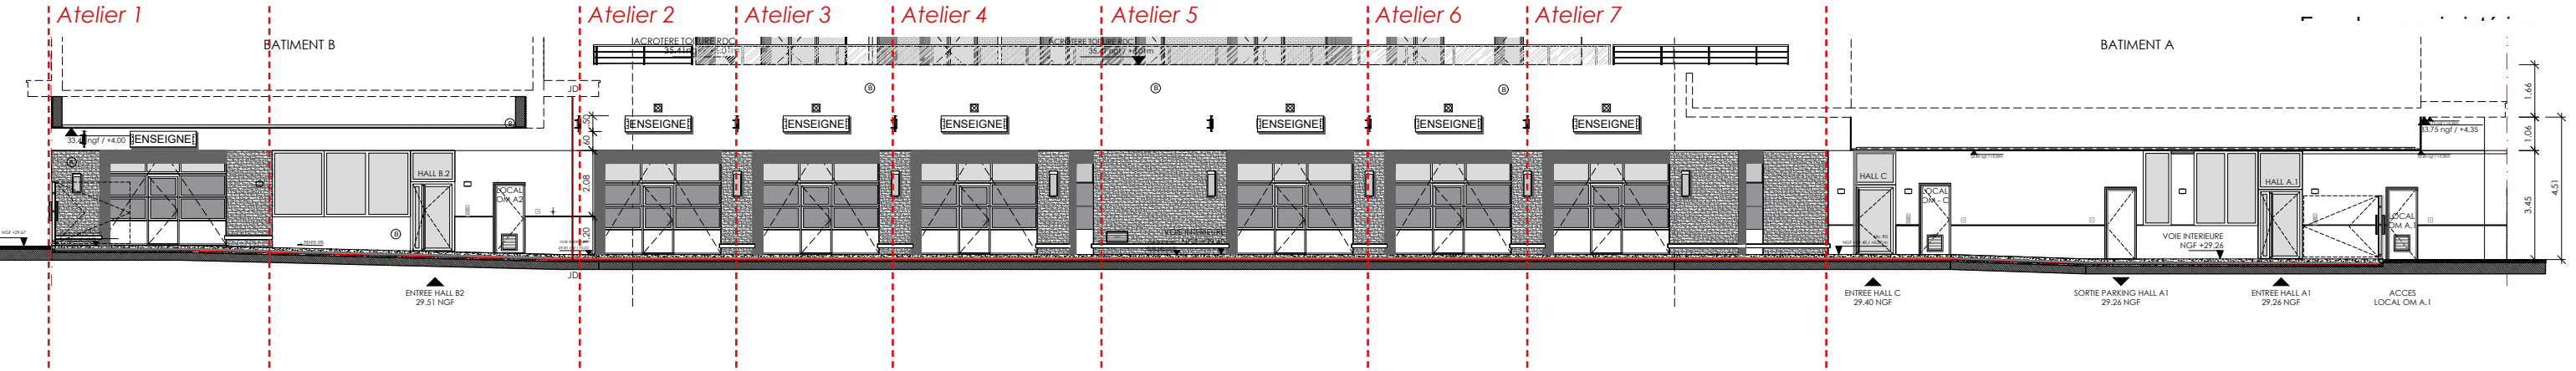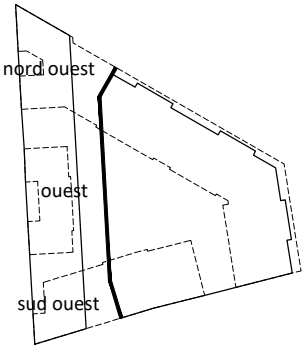


DETAIL ATELIER 2 - 3 - 4

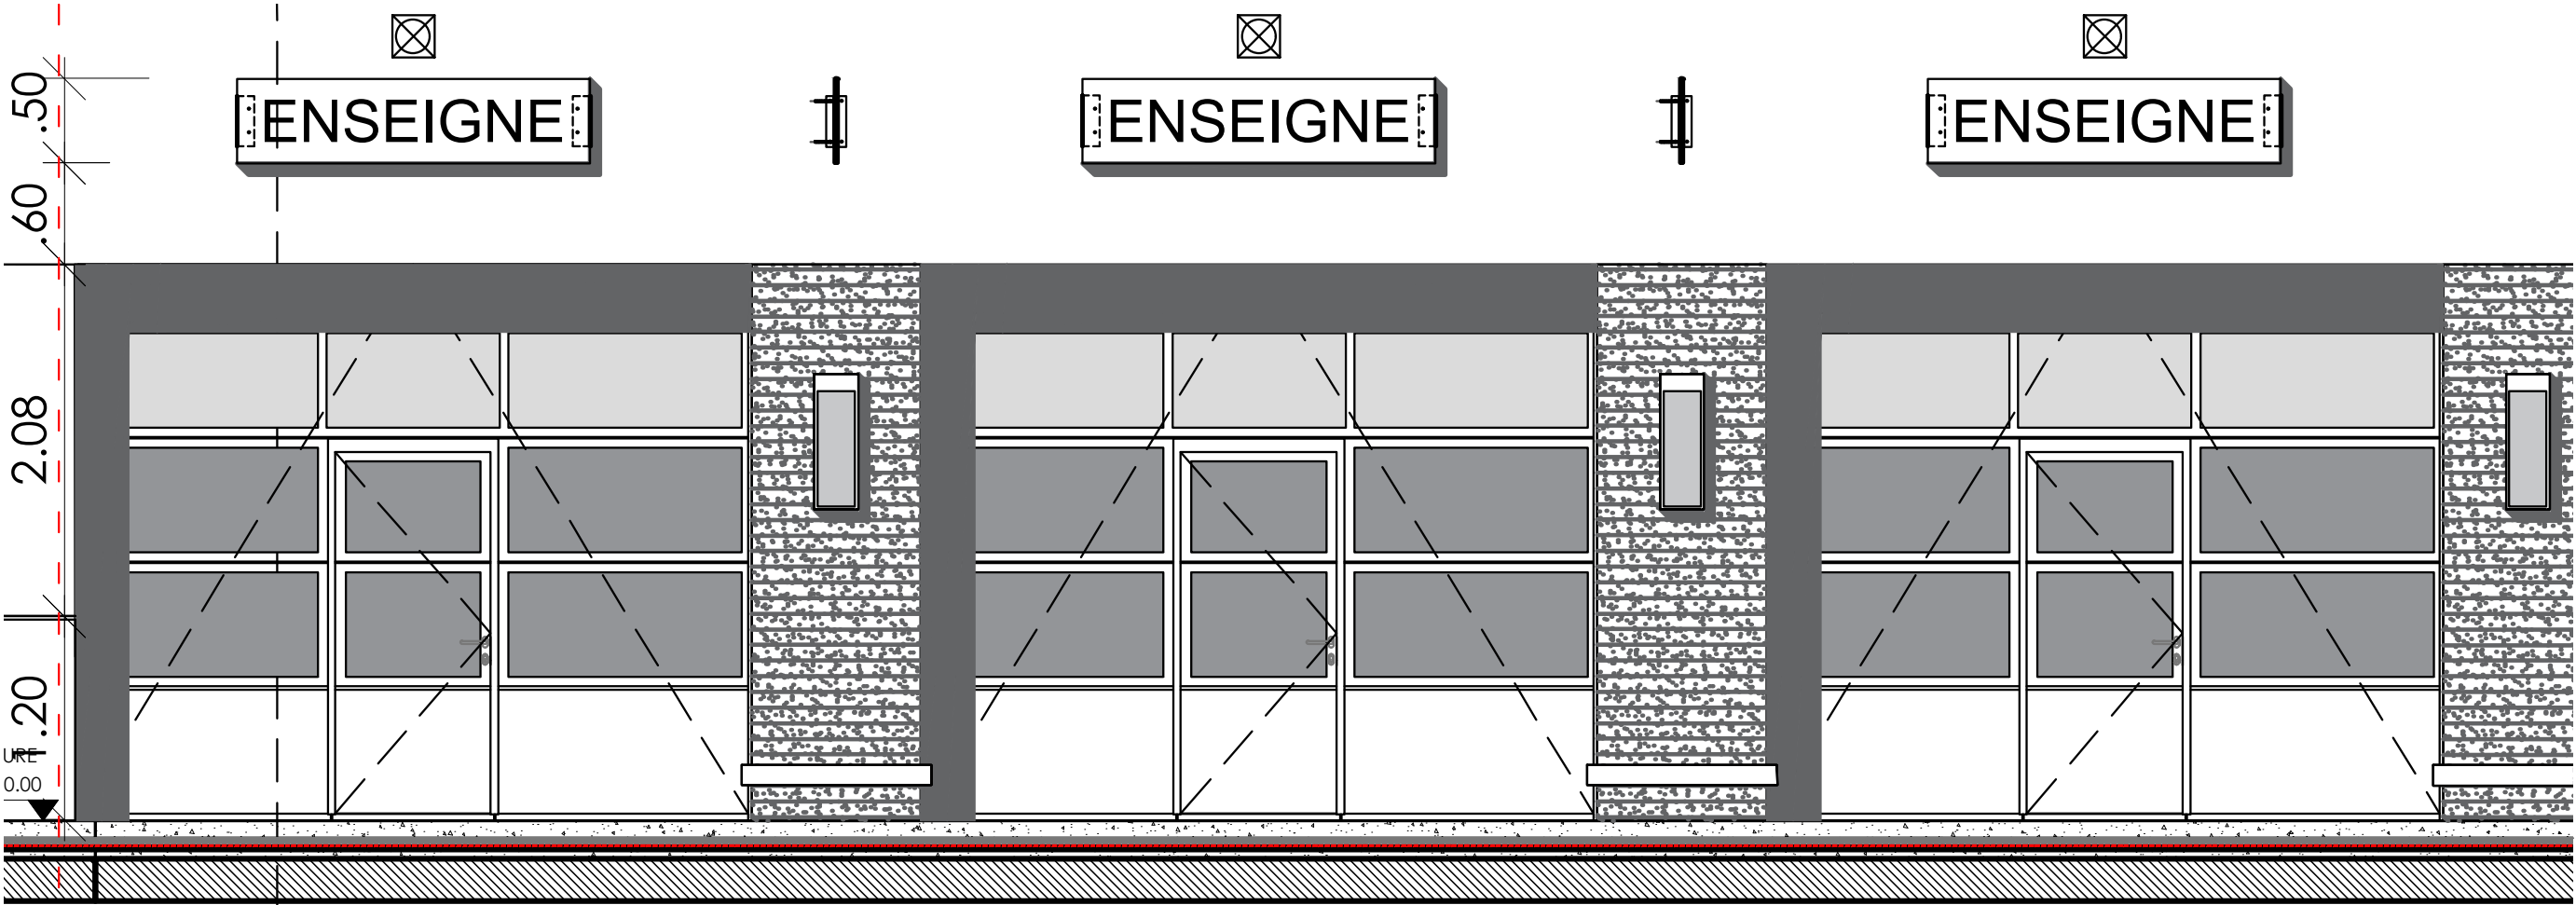

Enseignes des Ateliers

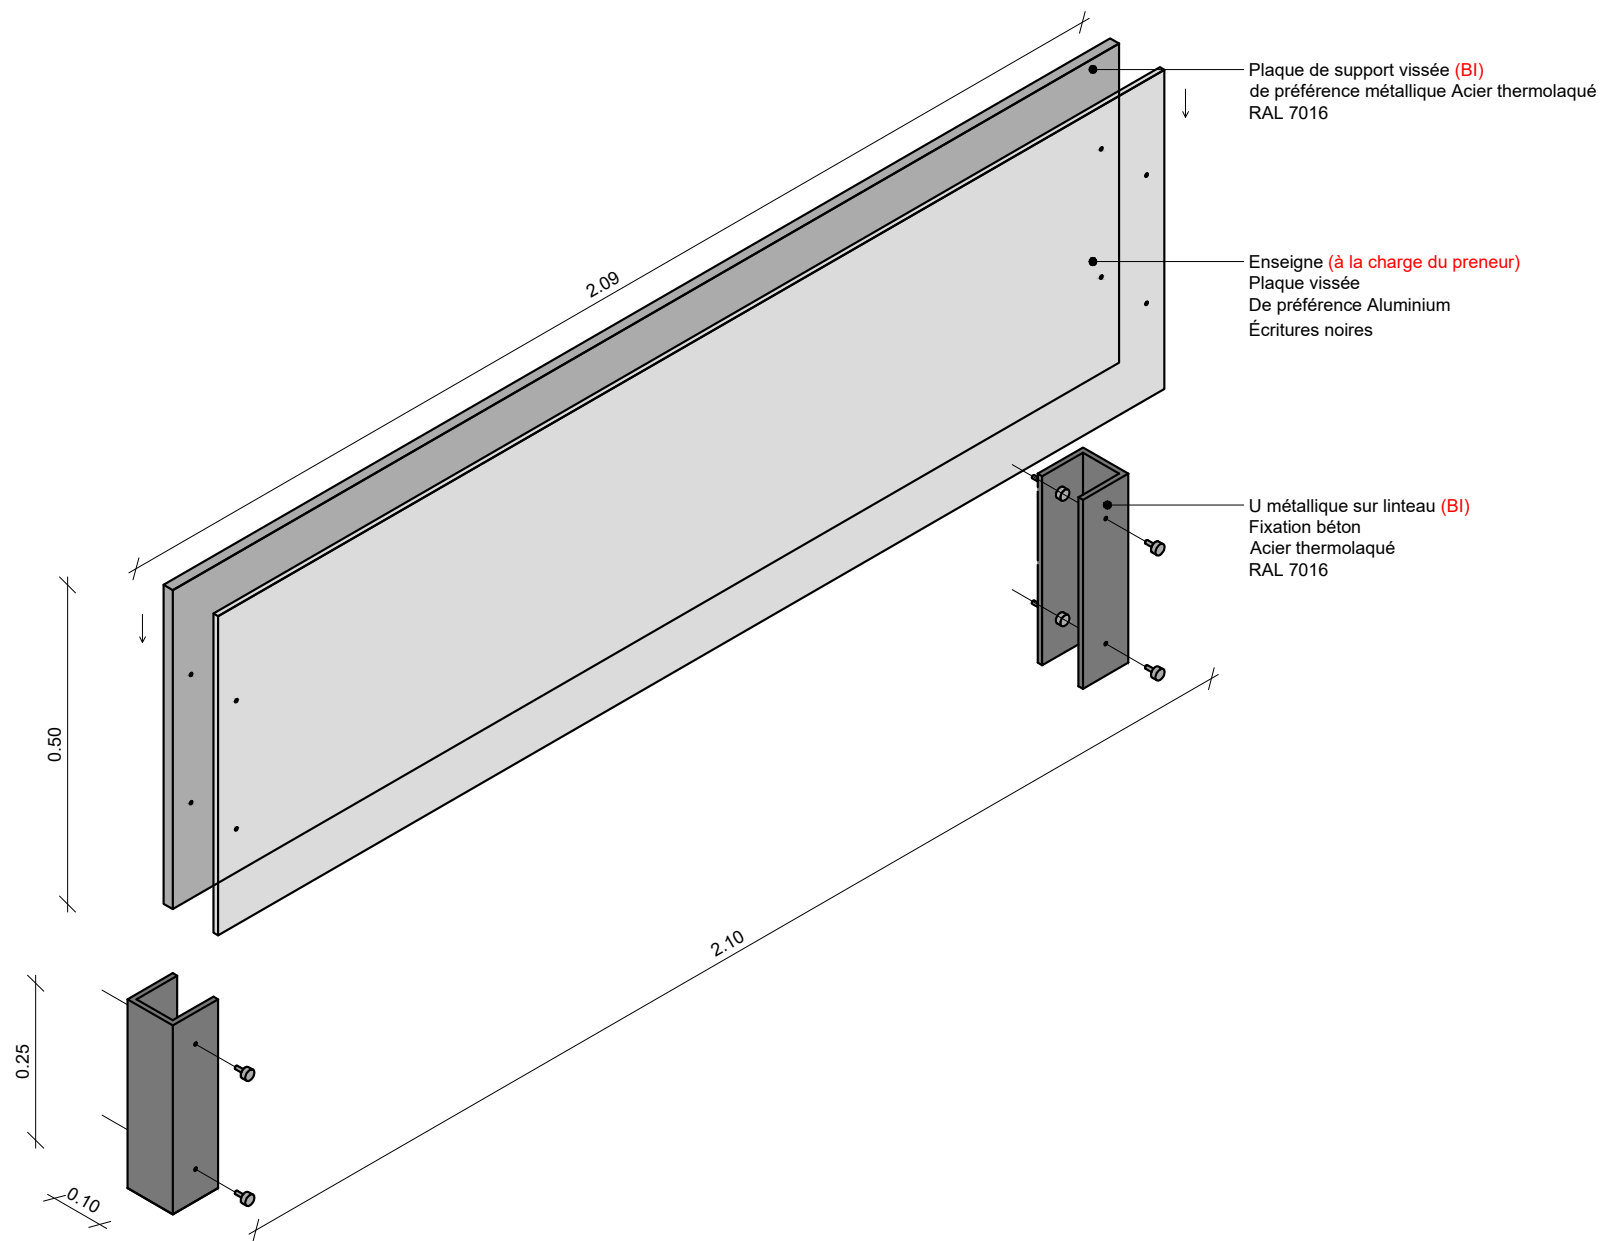

Enseigne drapeau des Ateliers

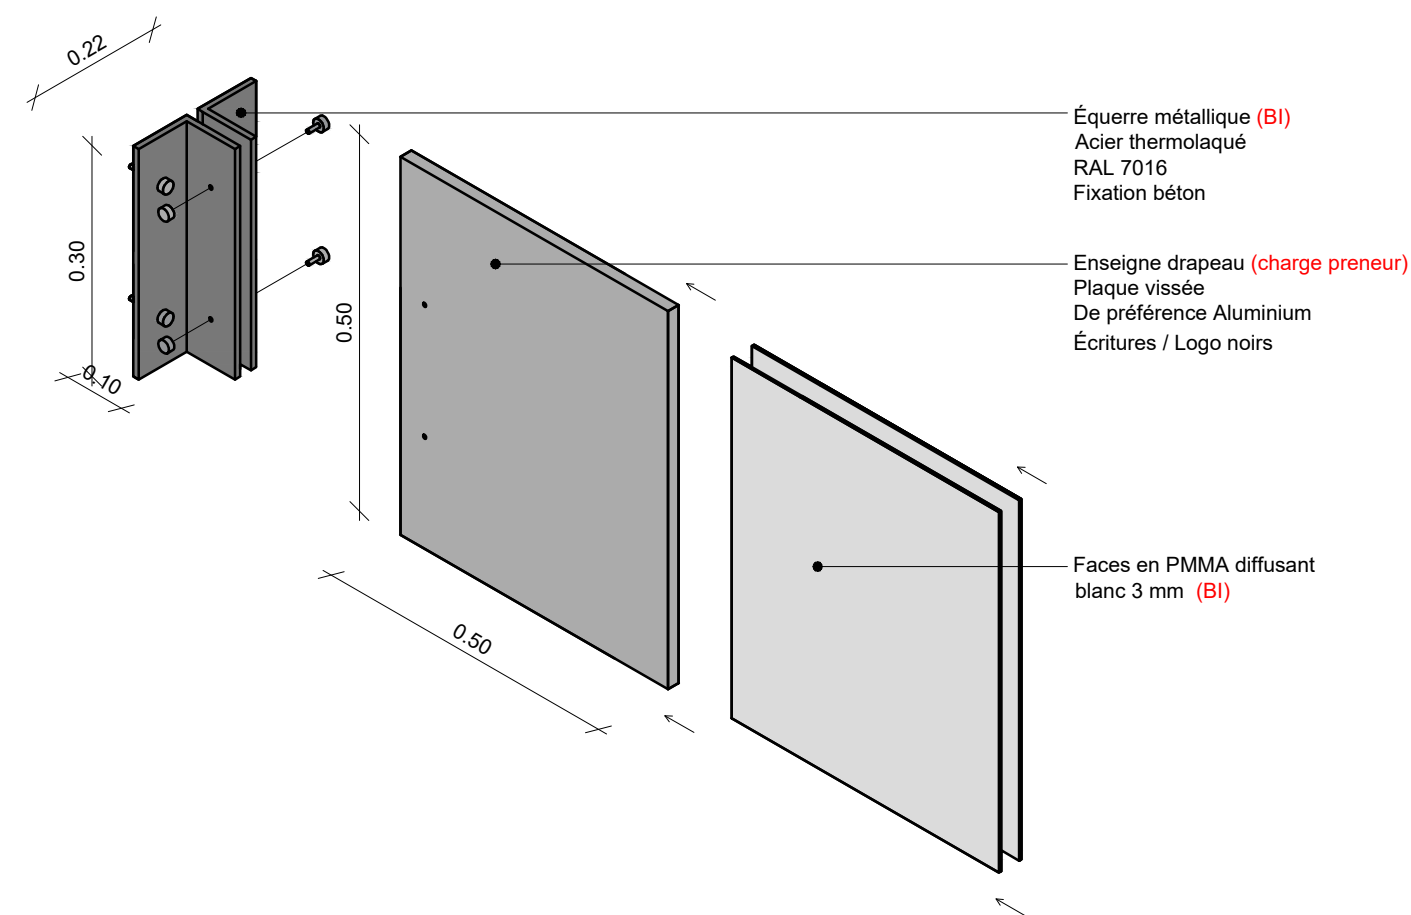

Perspective de la façade des ateliers



Ateliers Cité artisanale



Photographie des façades de la cité artisanale





Photographie chantier - atelier 5




**ATELIERS
CITE ARTISANALE**

Atelier 1

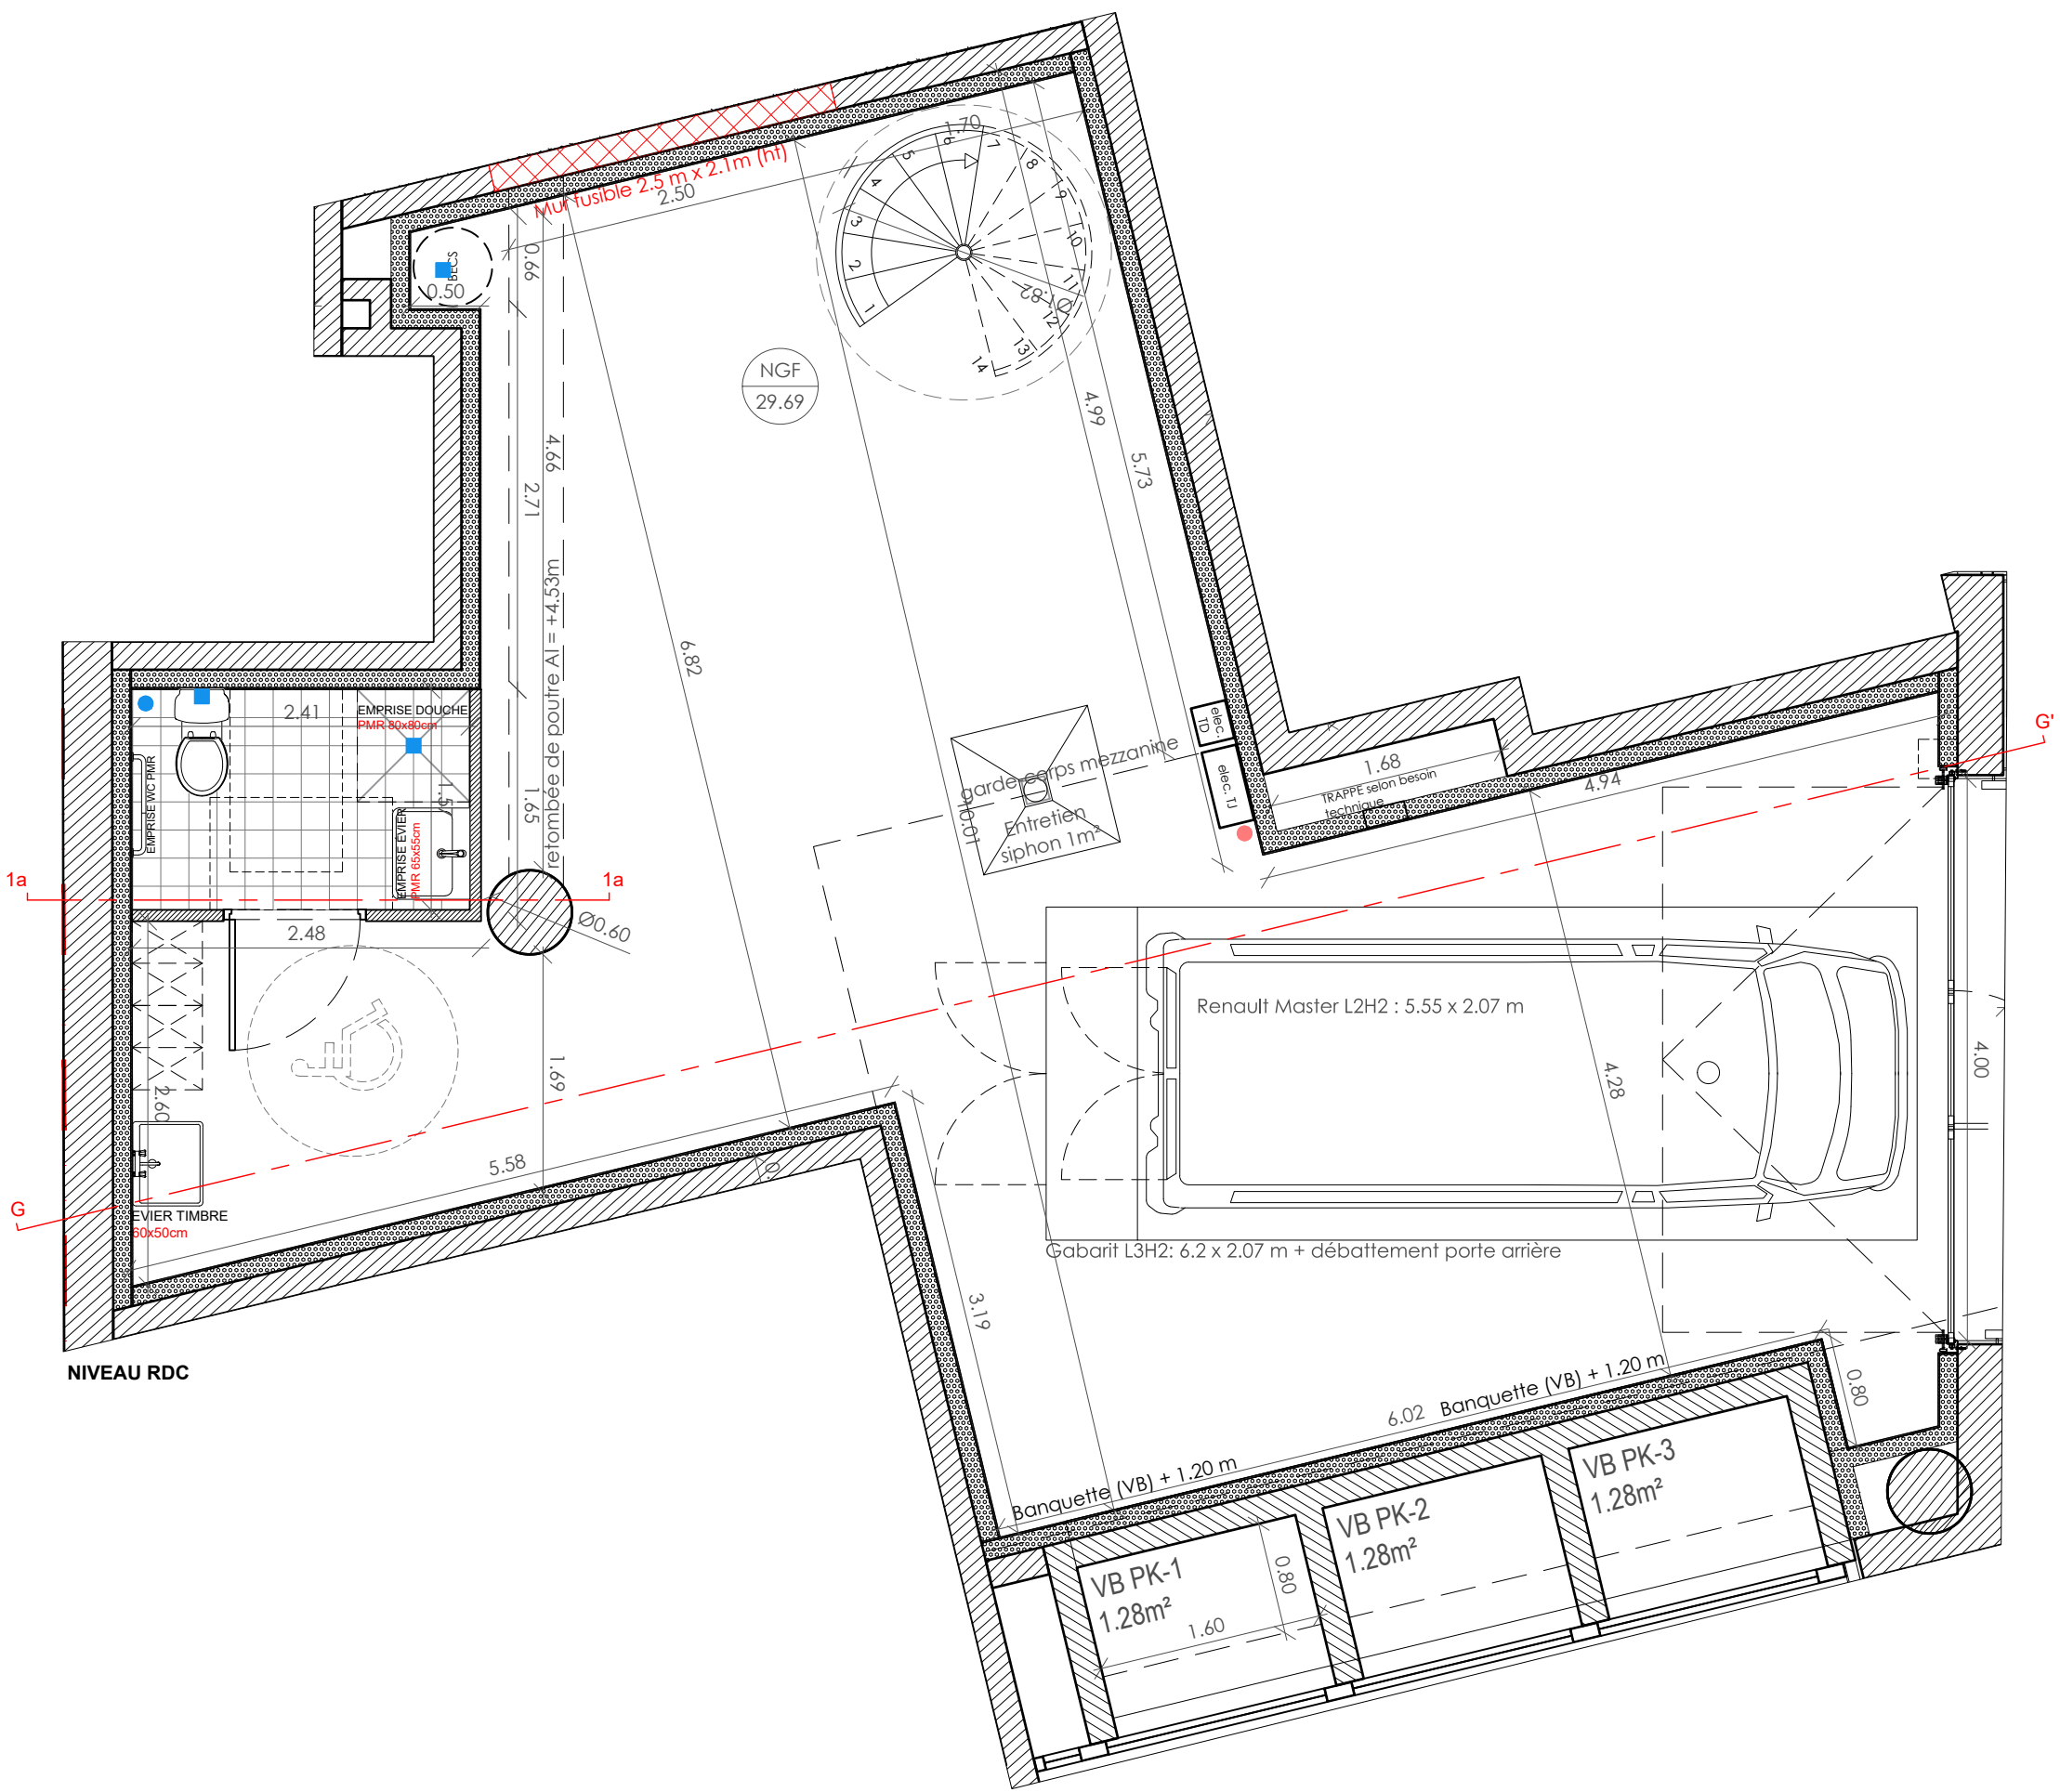


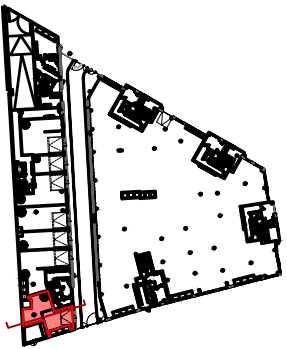Type :	Etage :	N° :
ATELIER	RDC	ATELIER 1
		
SURFACES UTILES		
REZ DE CHAUSSEE ATELIER (hors sanitaire)		68.23 m²
BLOC SANITAIRE		3.77 m²
MEZZANINE ATELIER		36.84 m²
TOTAL SURFACE UTILE		108.84m²


Atelier 1

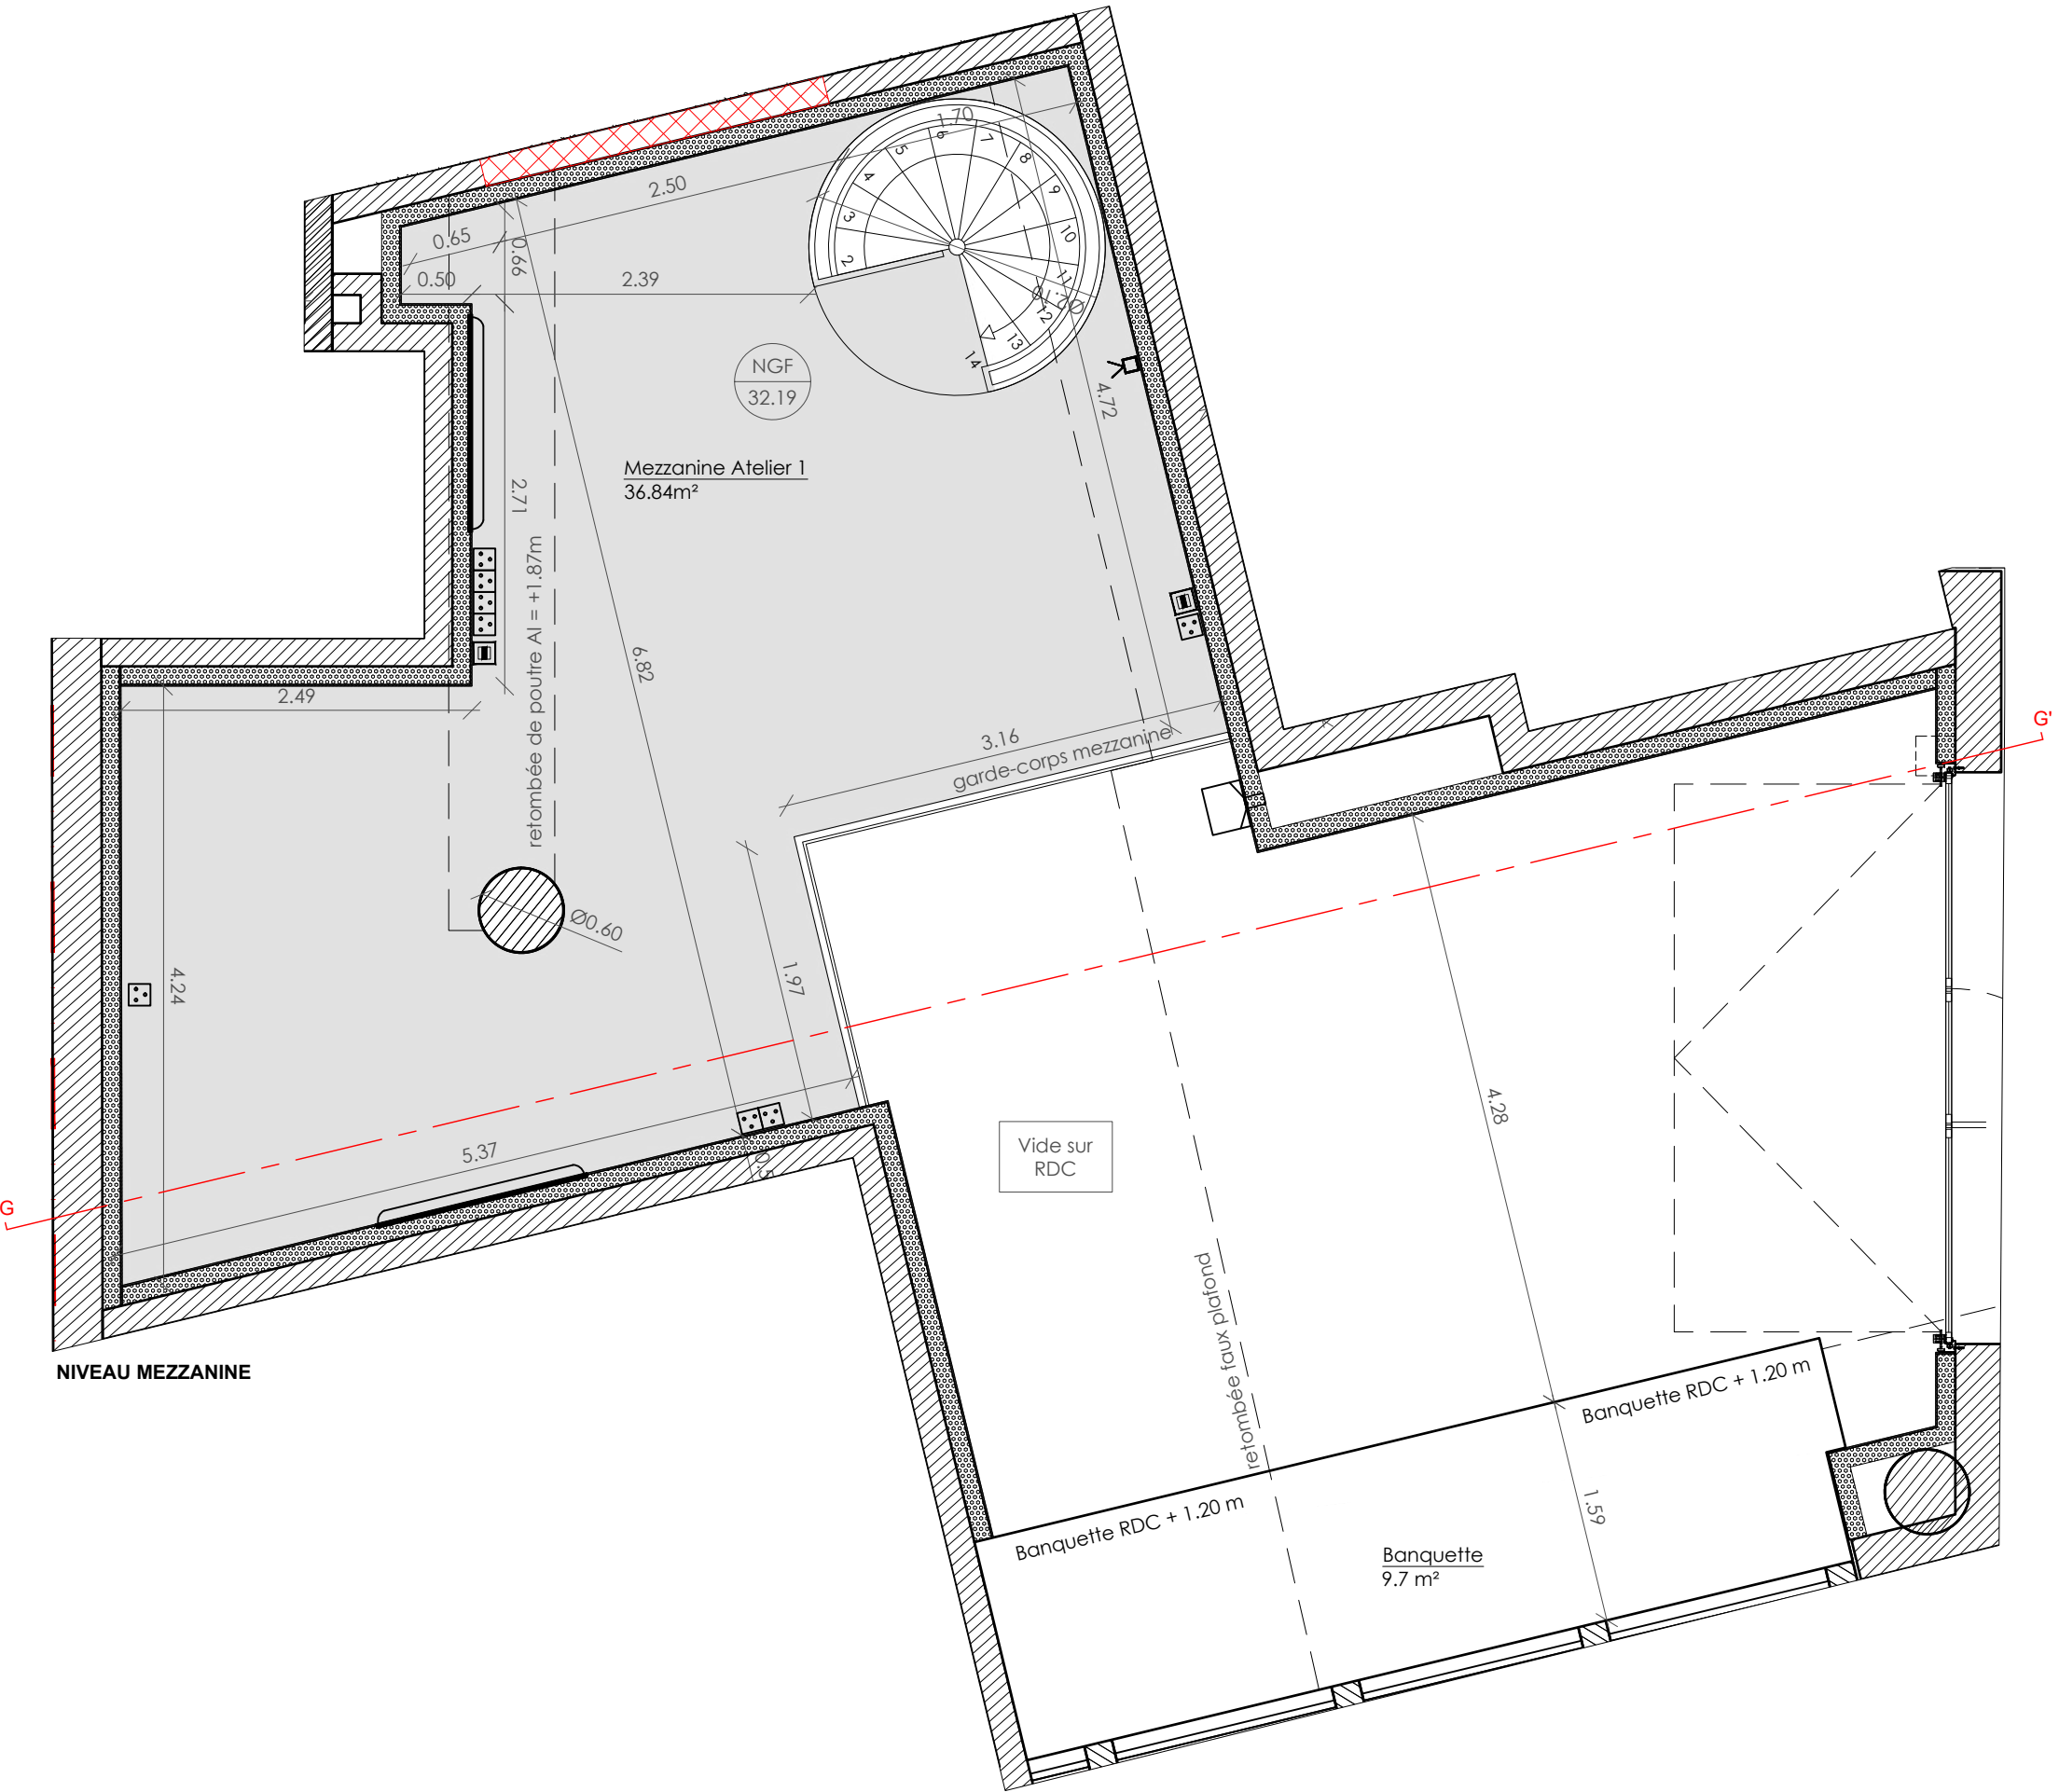


Atelier 1

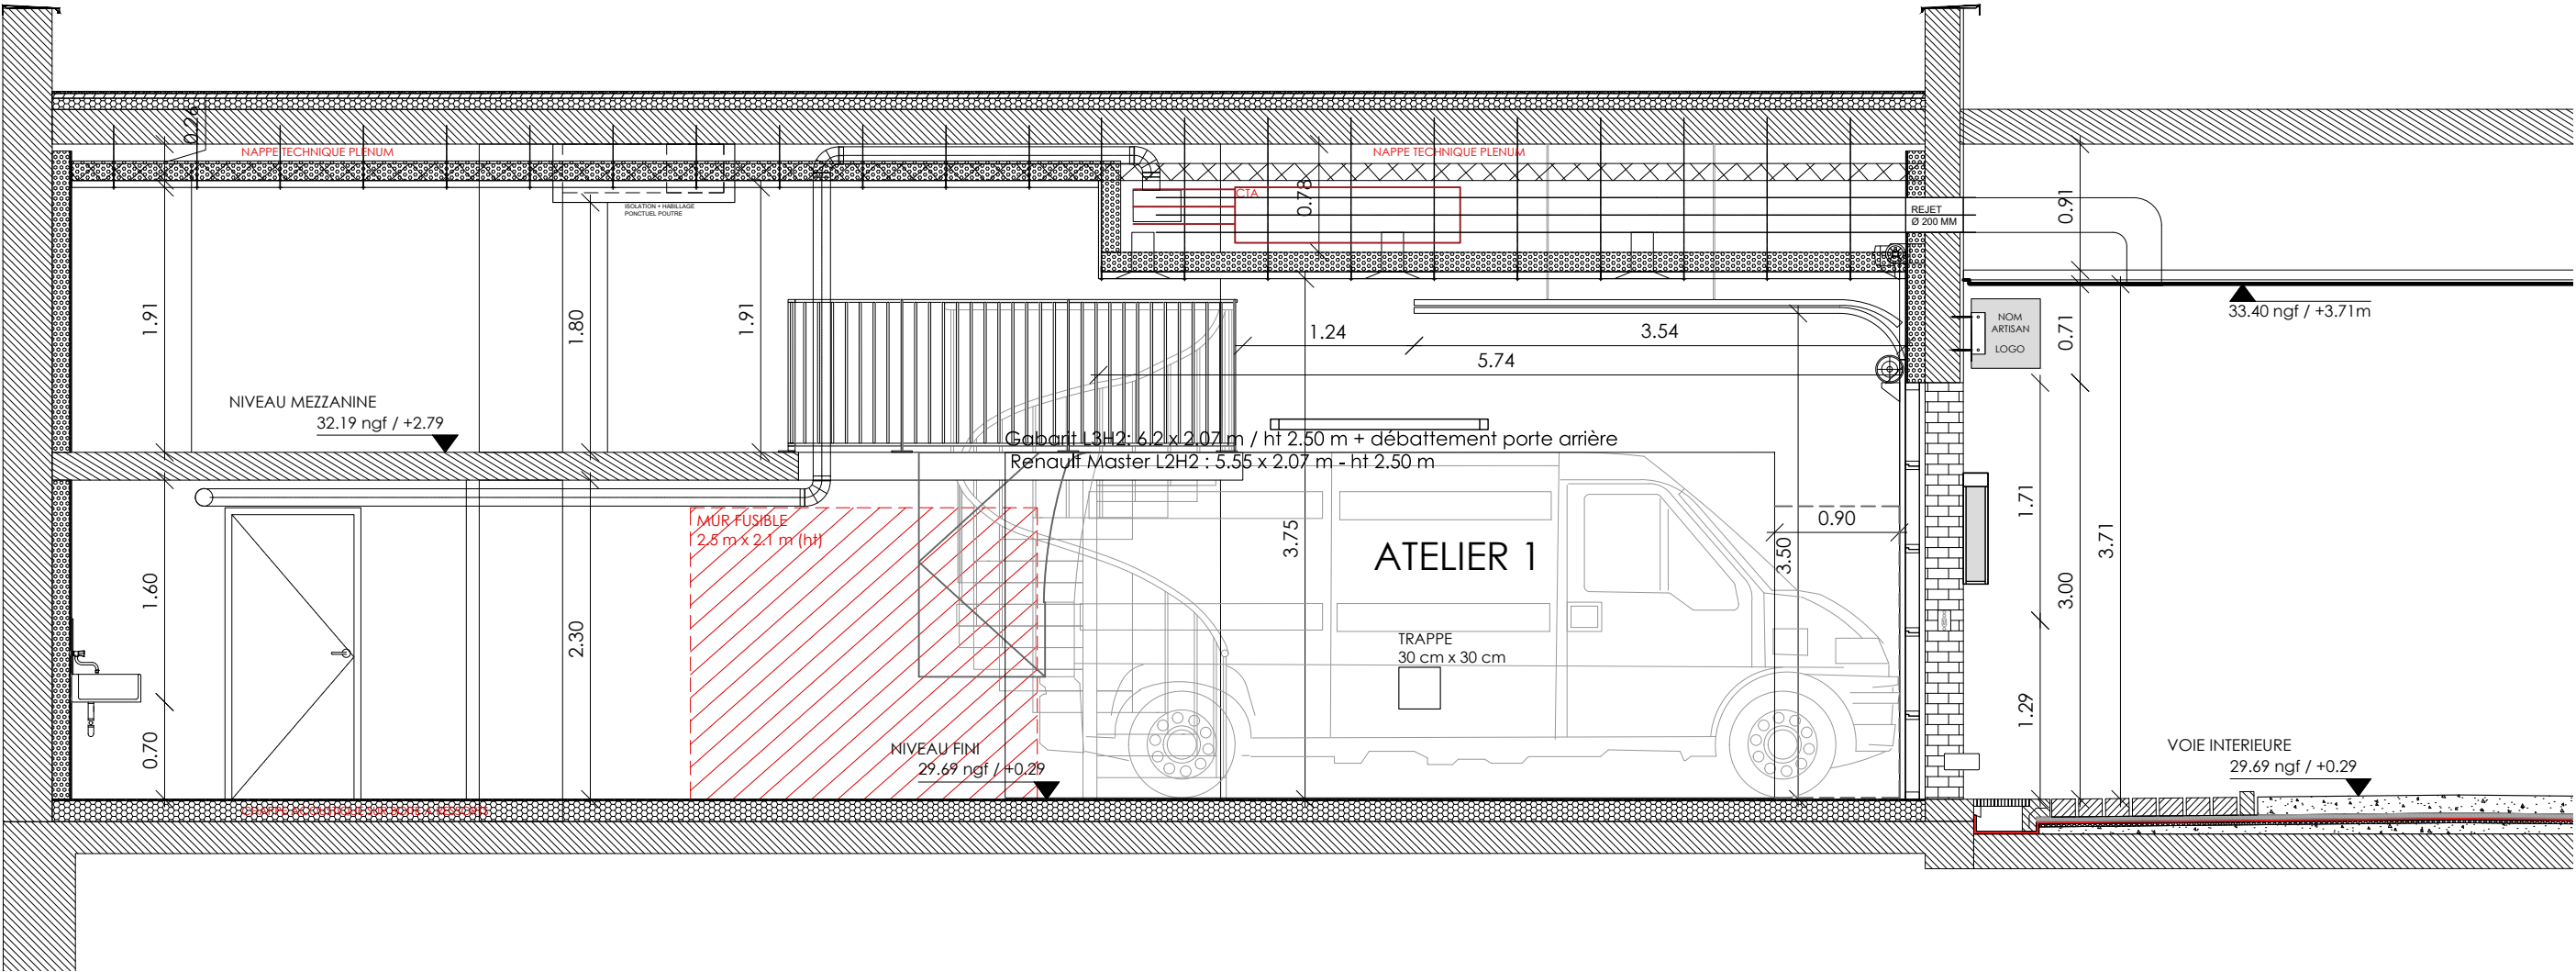


Atelier 2

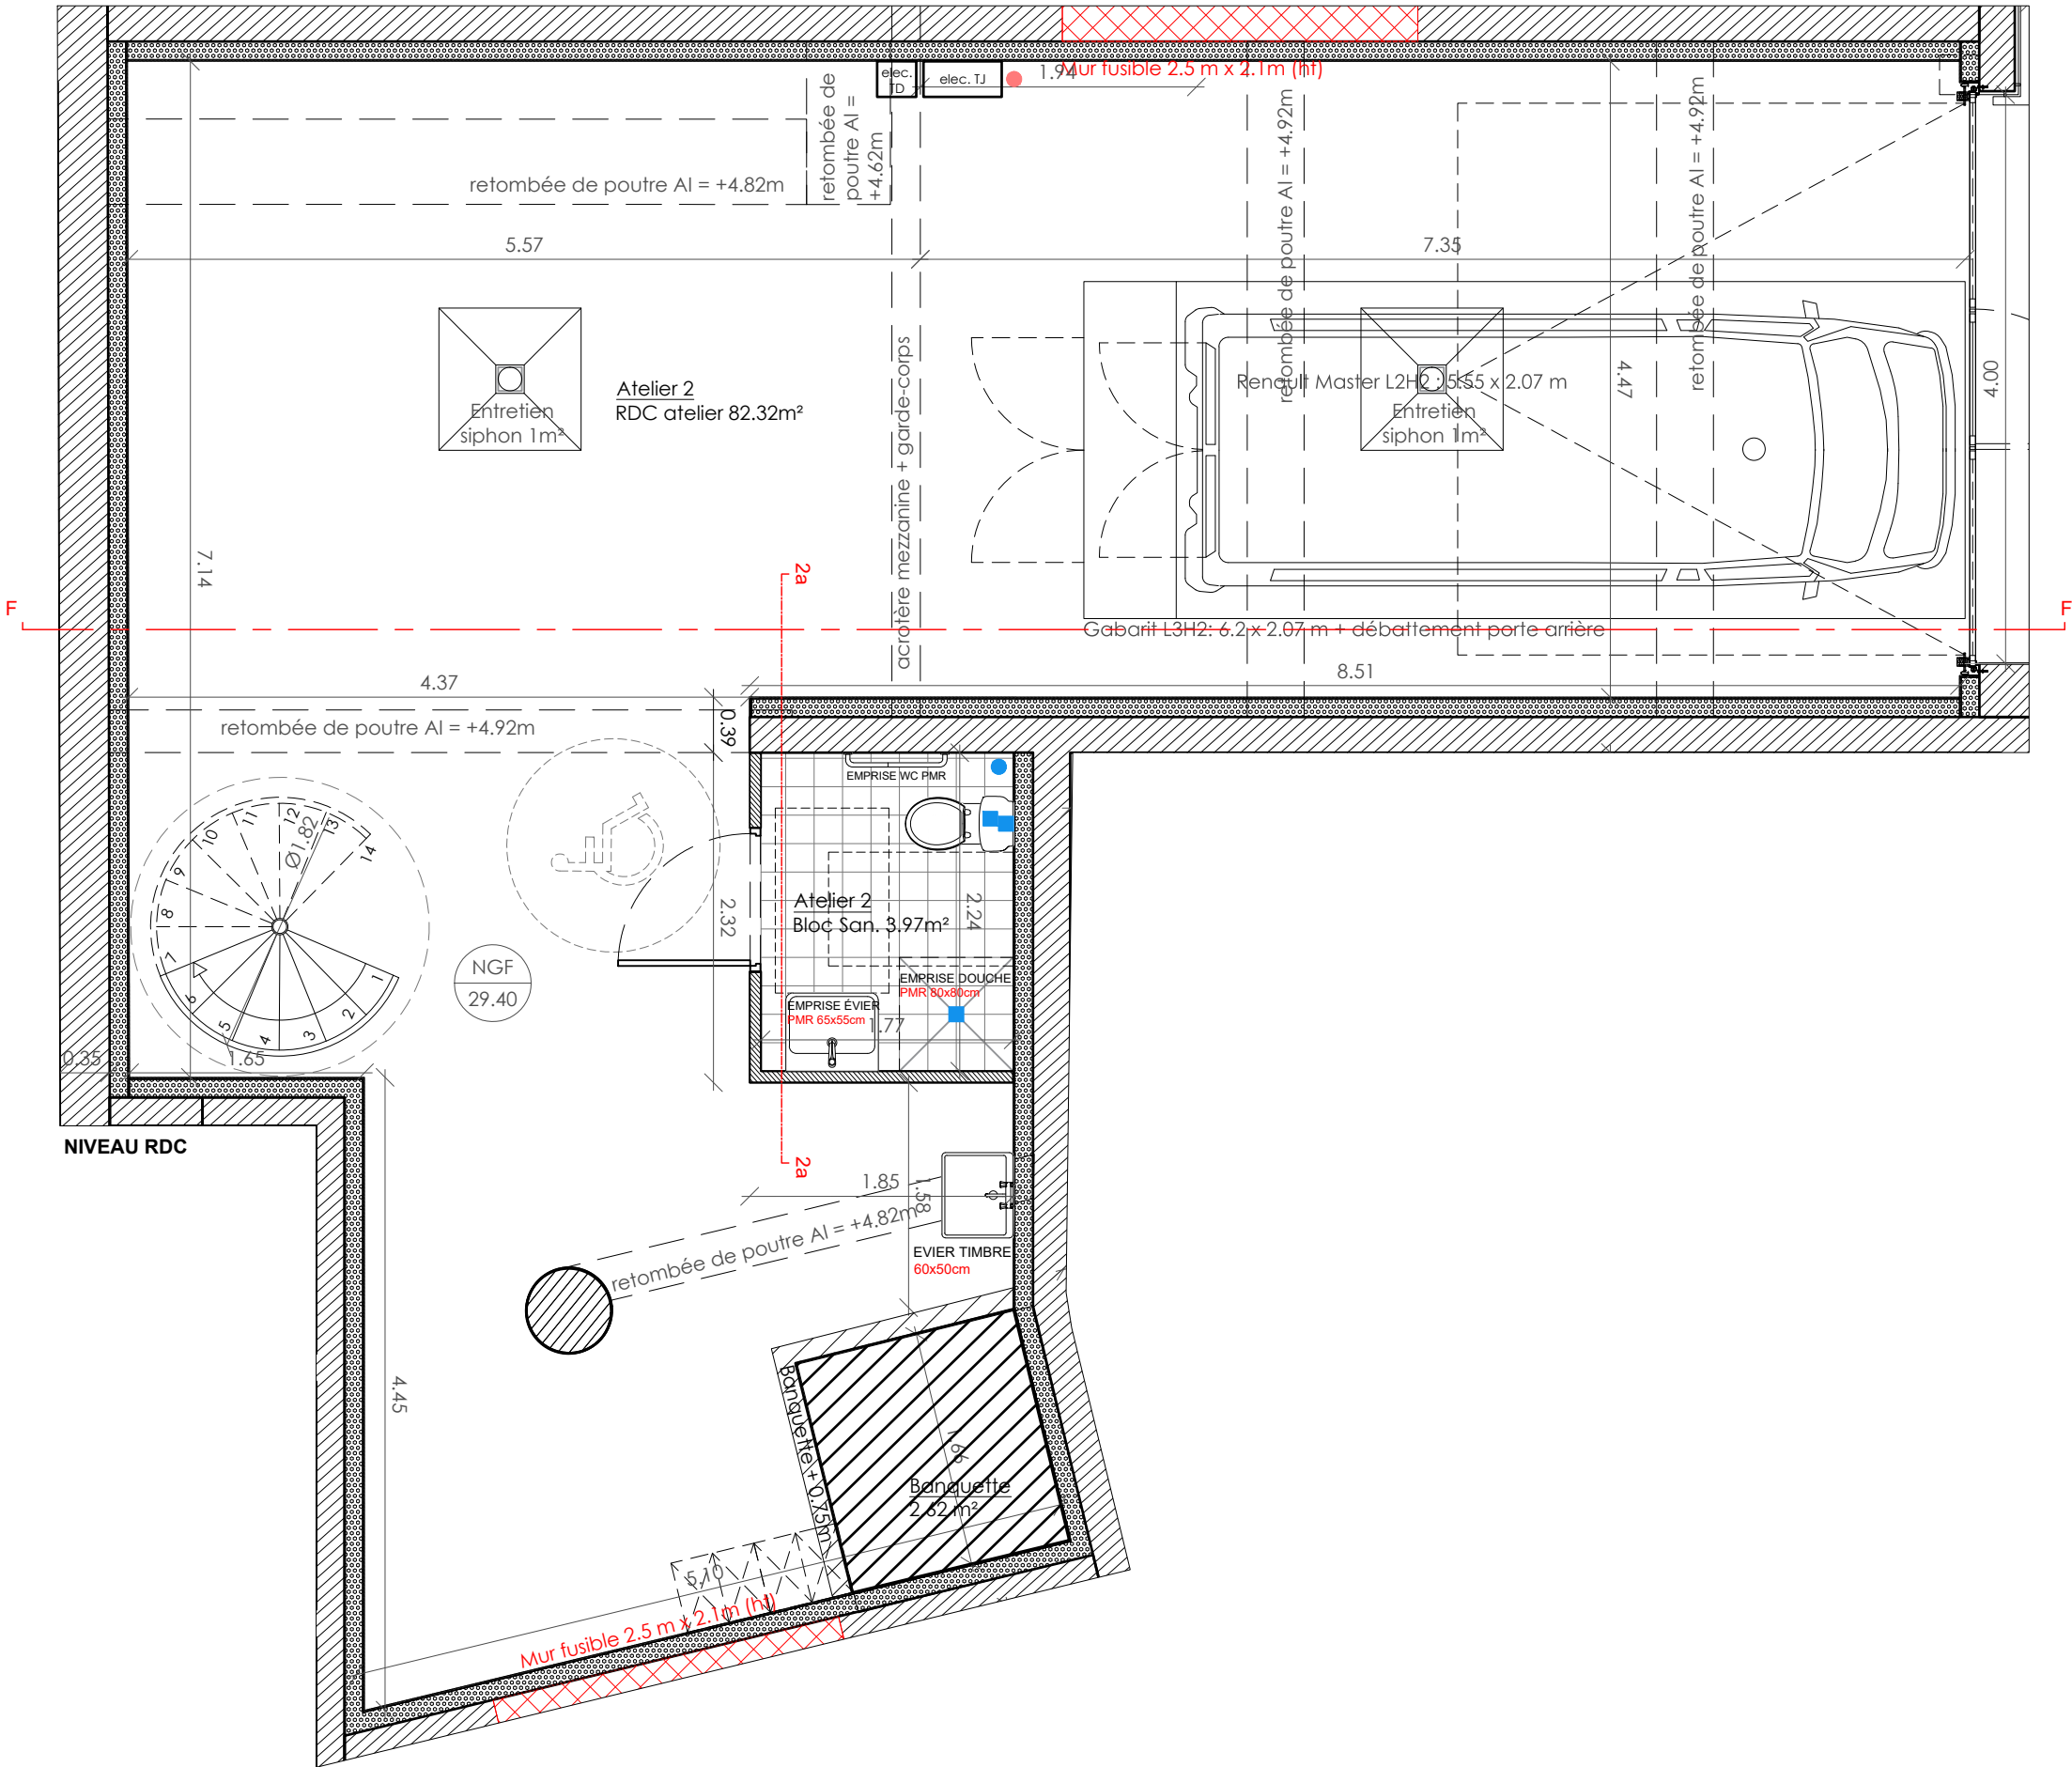


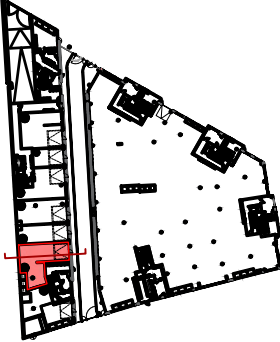Type :	Etage :	N° :
ATELIER	RDC	ATELIER 2
		
SURFACES UTILES		
REZ DE CHAUSSEE ATELIER (hors sanitaire)		82.32 m²
BLOC SANITAIRE		3.97 m²
MEZZANINE ATELIER		55.14 m²
TOTAL SUFACE UTILE		141.43 m²


Atelier 2

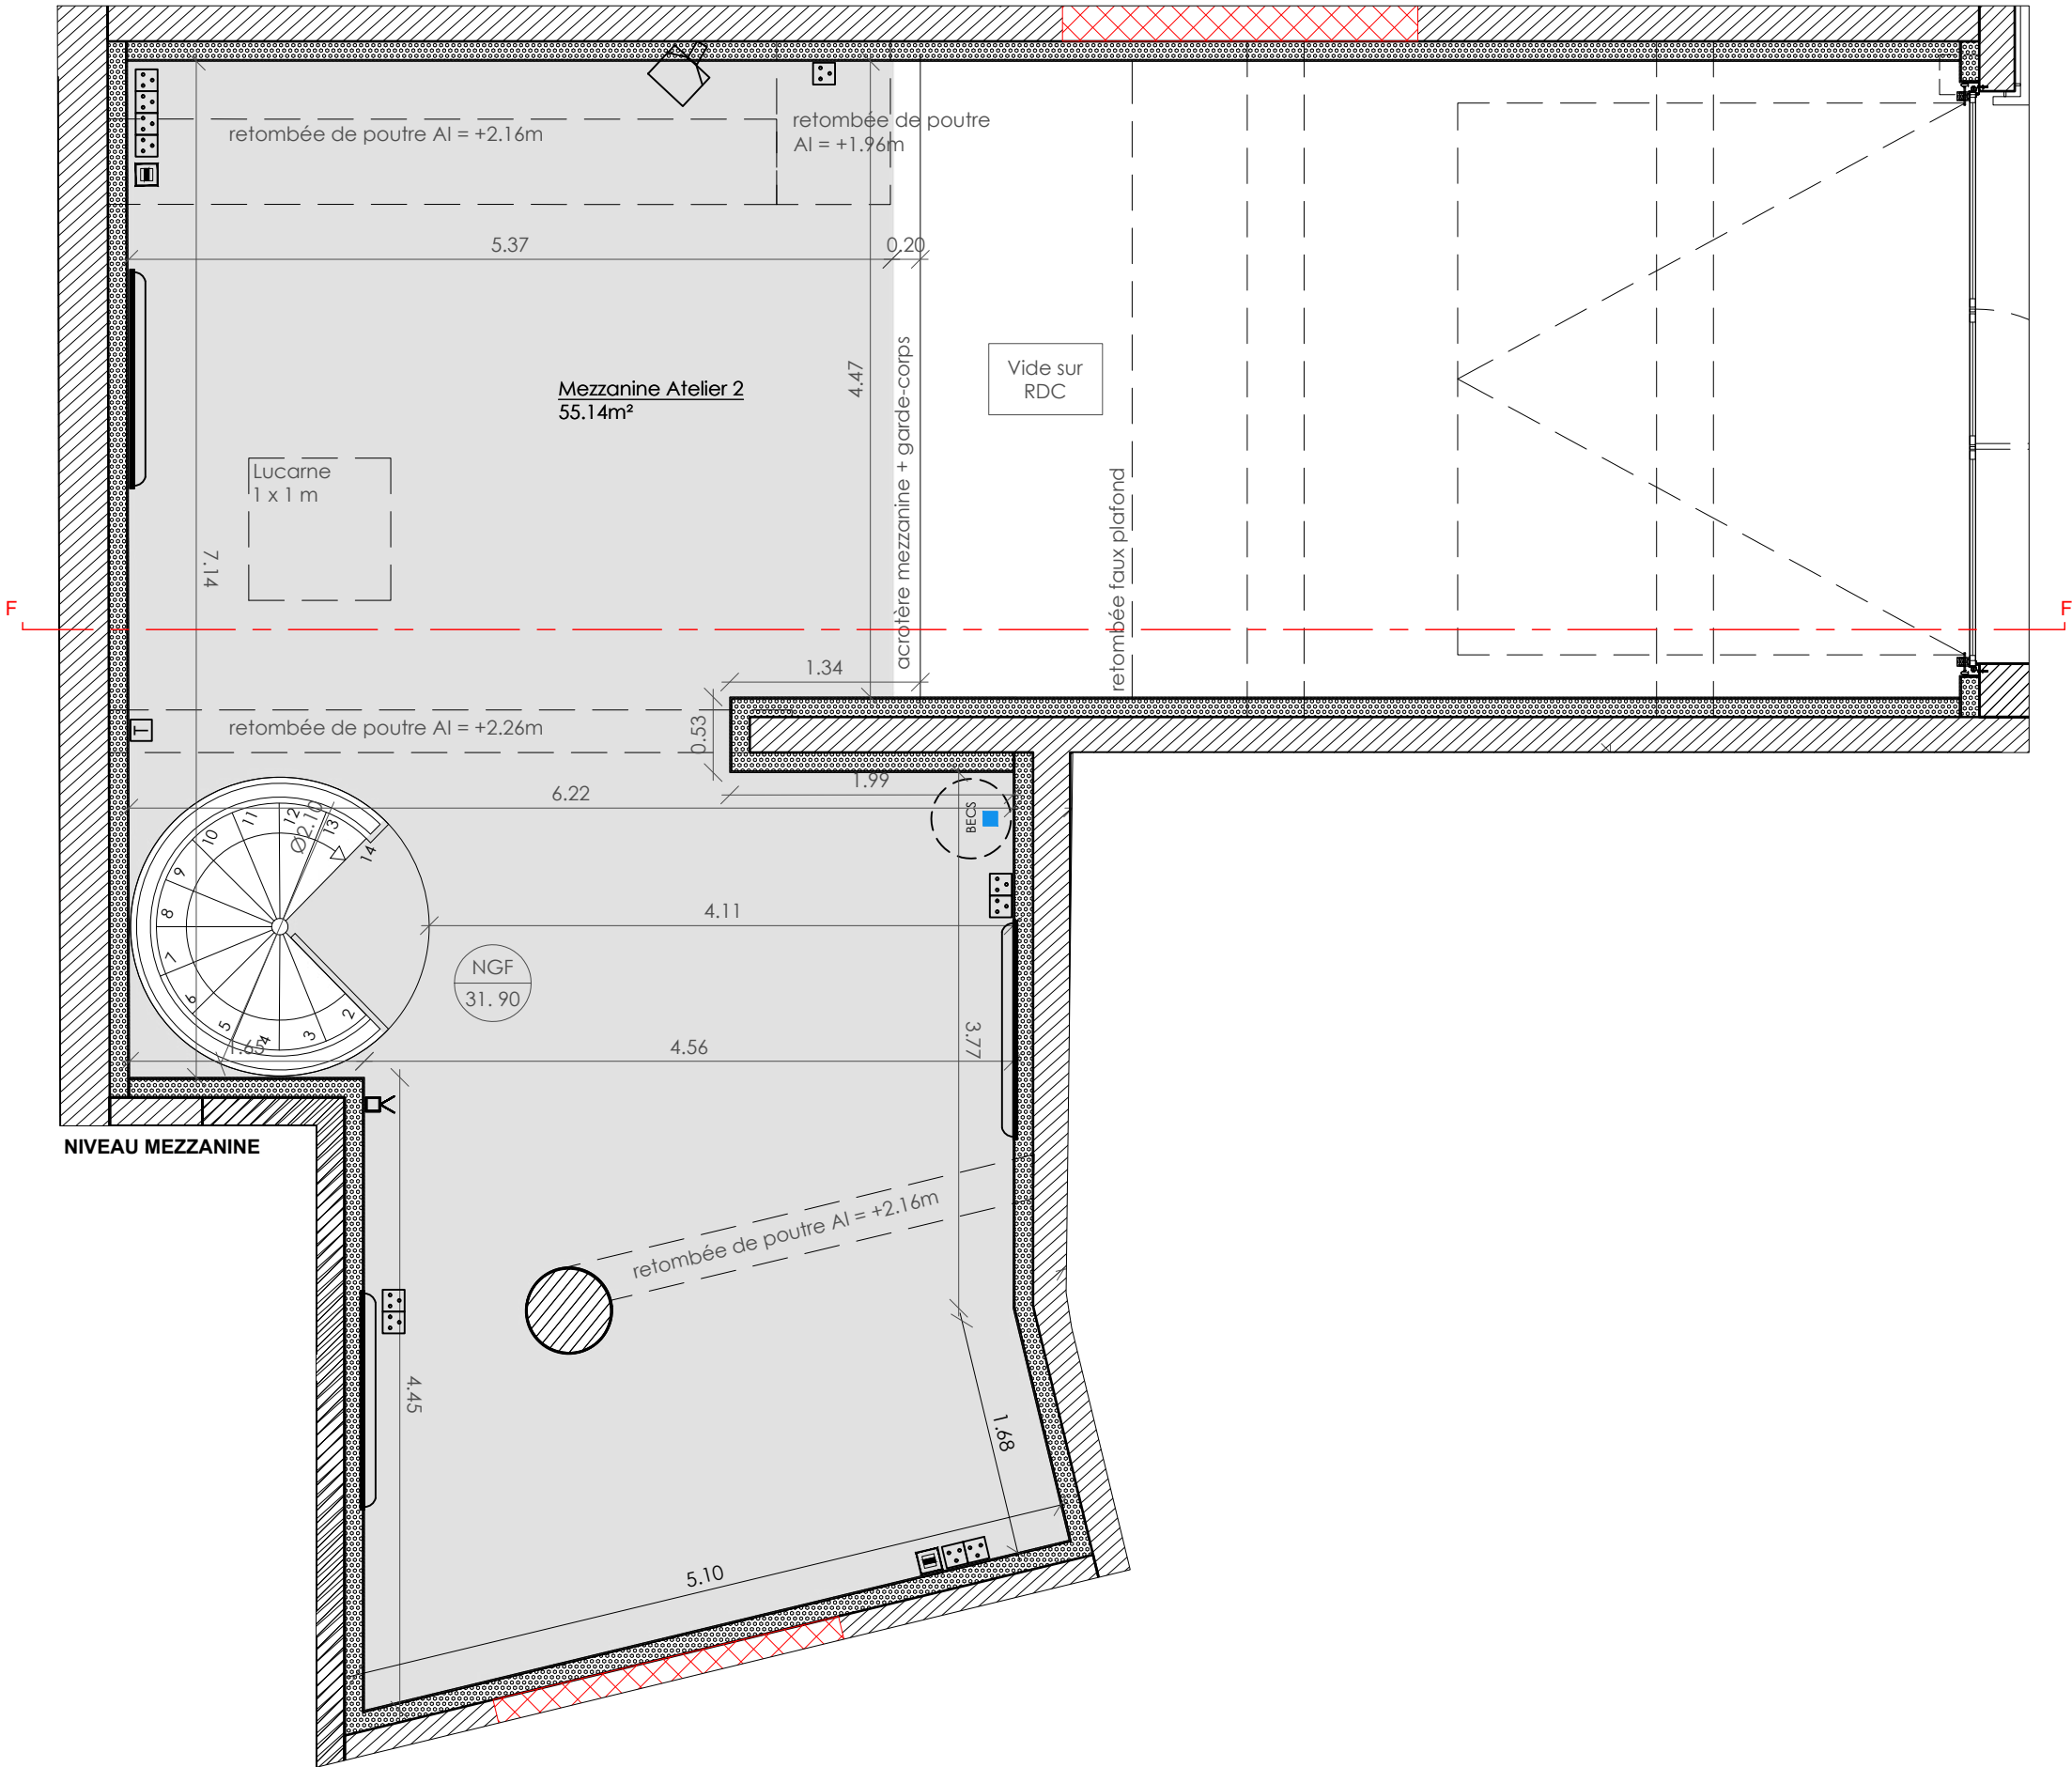


Atelier 2

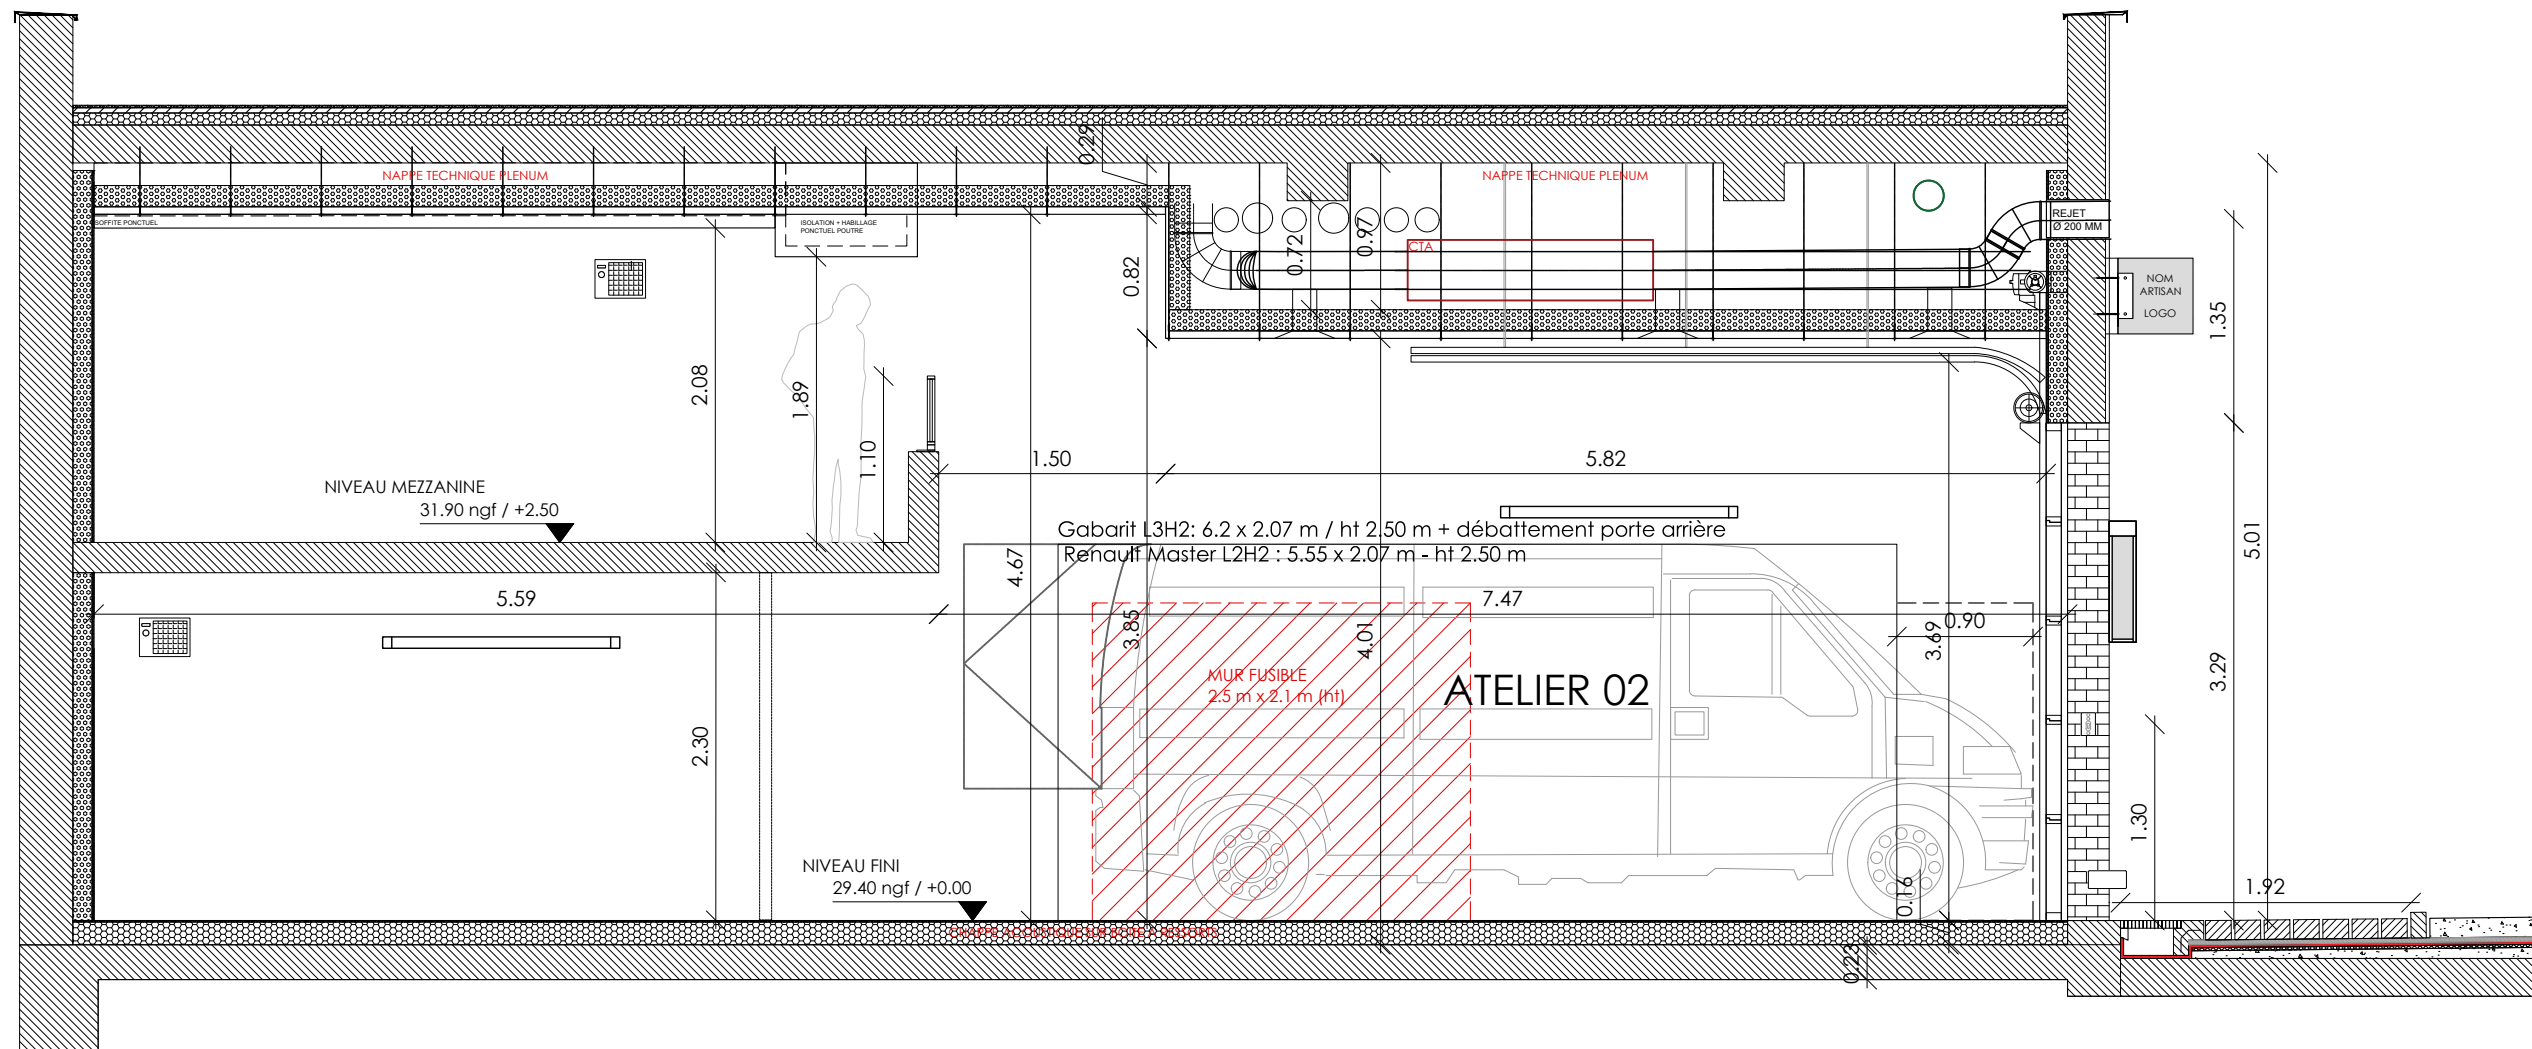

Atelier 3

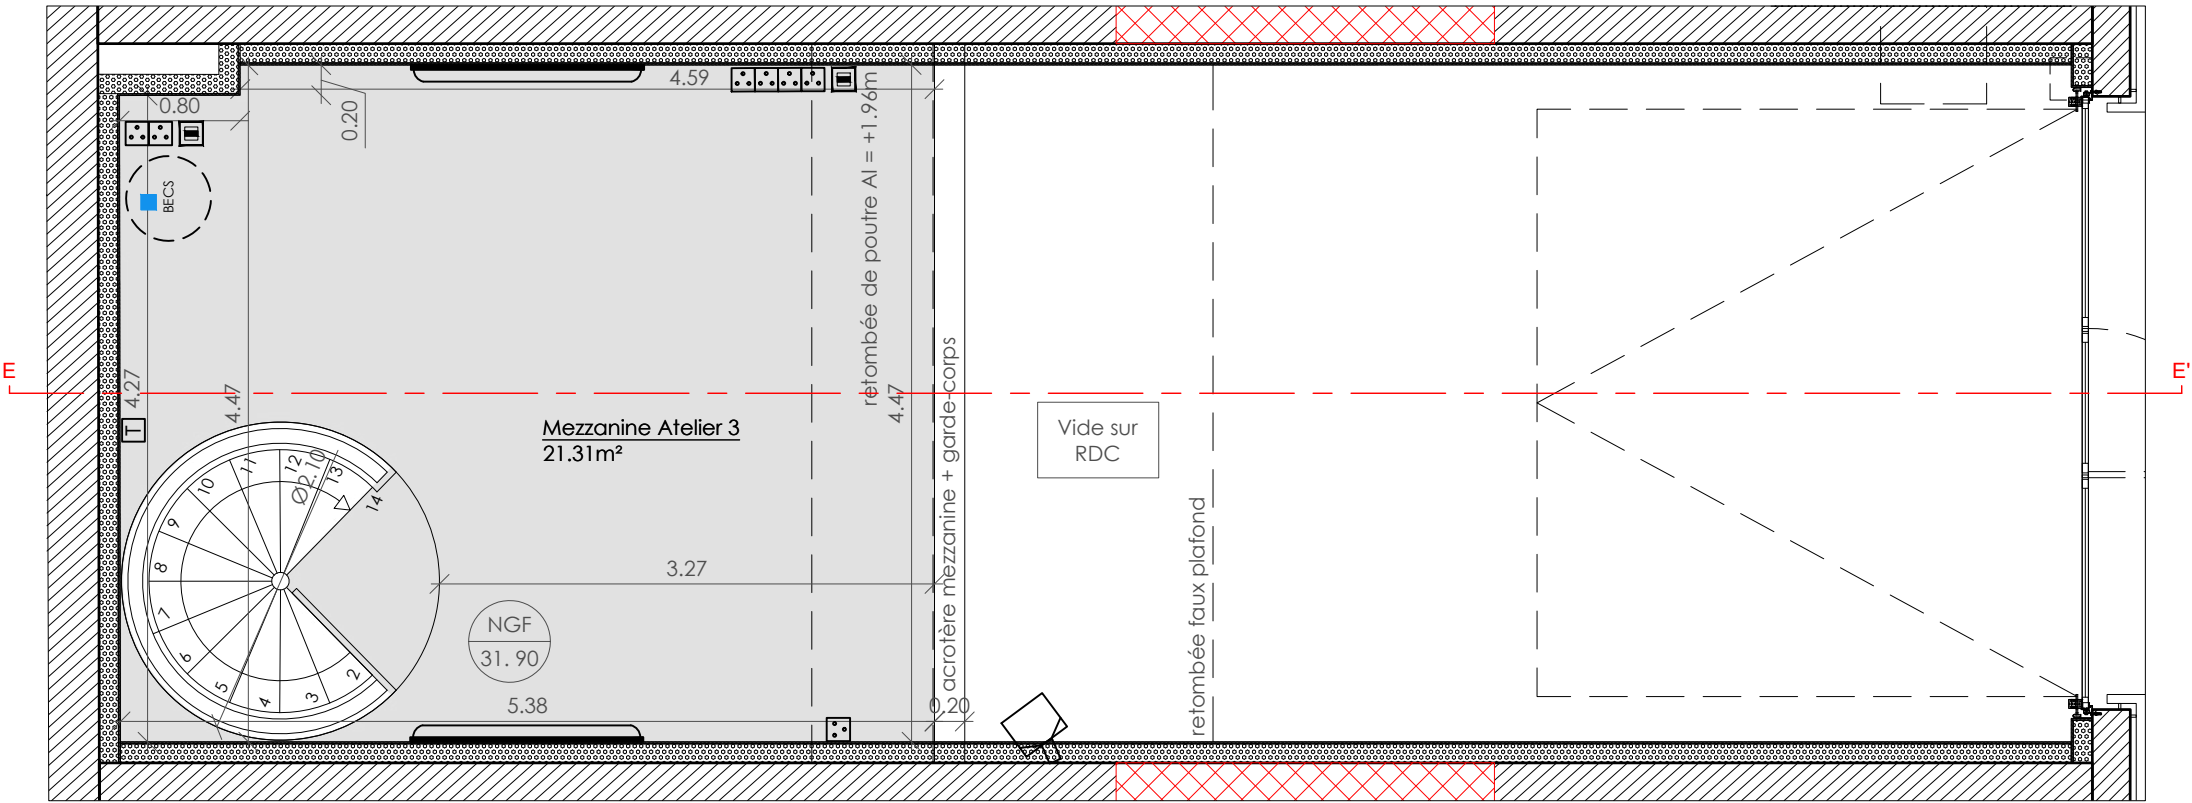


NIVEAU MEZZANINE

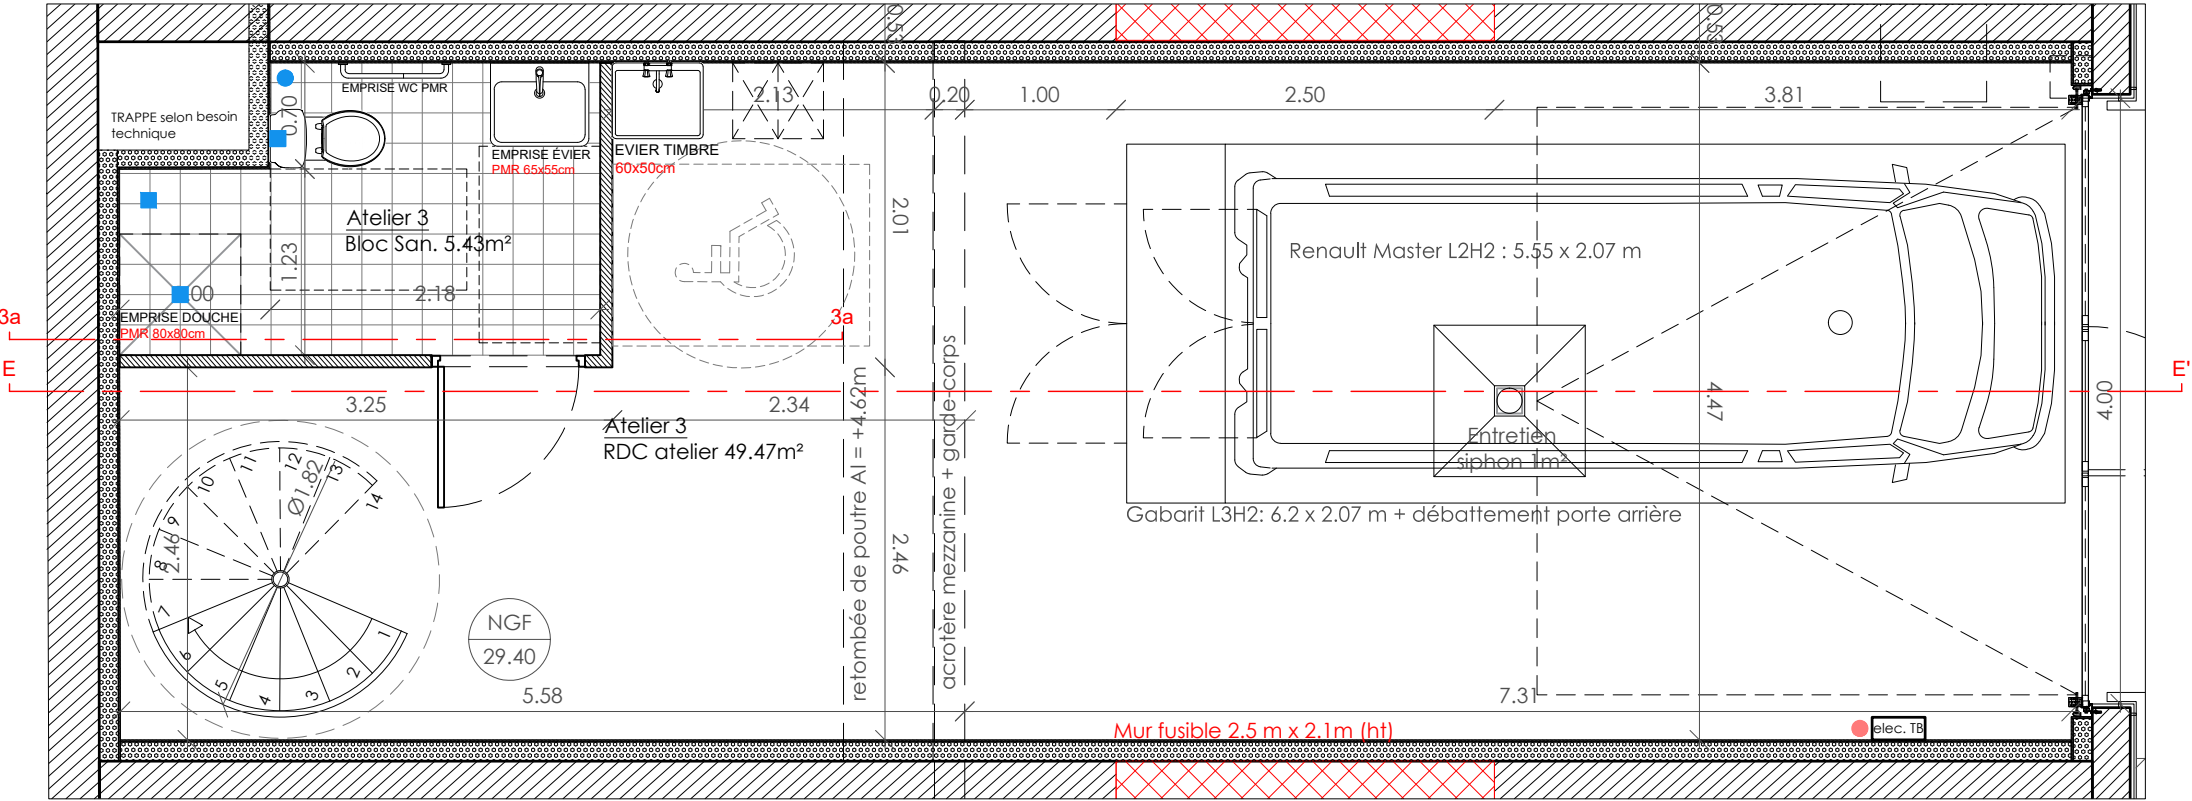


NIVEAU RDC


Type :	Etage :	N° :
ATELIER	RDC	ATELIER 3
SURFACES UTILES		
REZ DE CHAUSSEE ATELIER (hors sanitaire)		49.47 m²
BLOC SANITAIRE		5.43 m²
MEZZANINE ATELIER		21.31 m²
TOTAL SURFACE UTILE		76.21 m²

Atelier 3

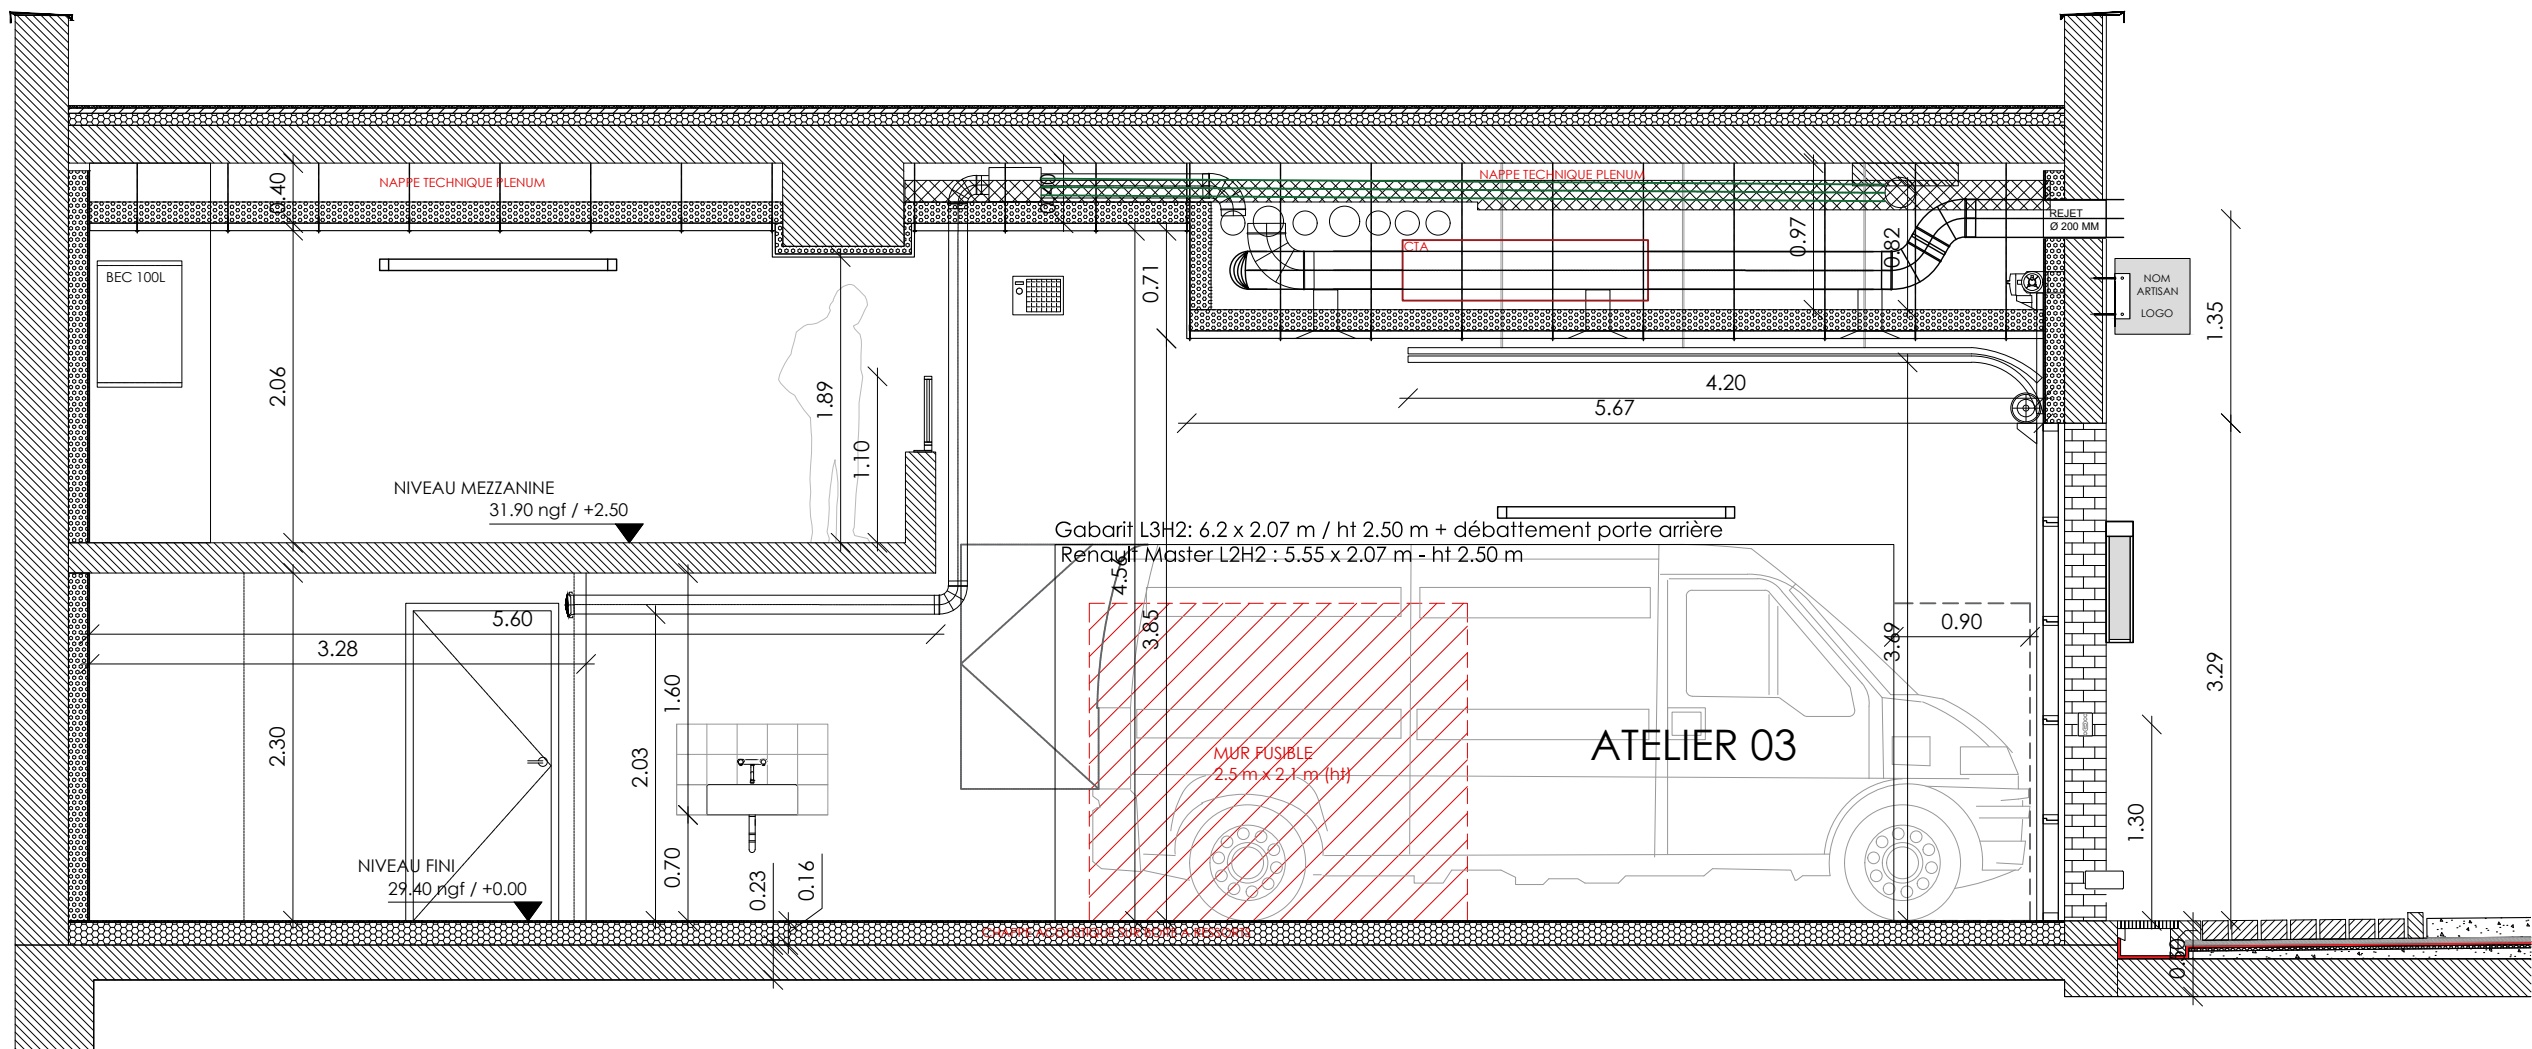


Atelier 4

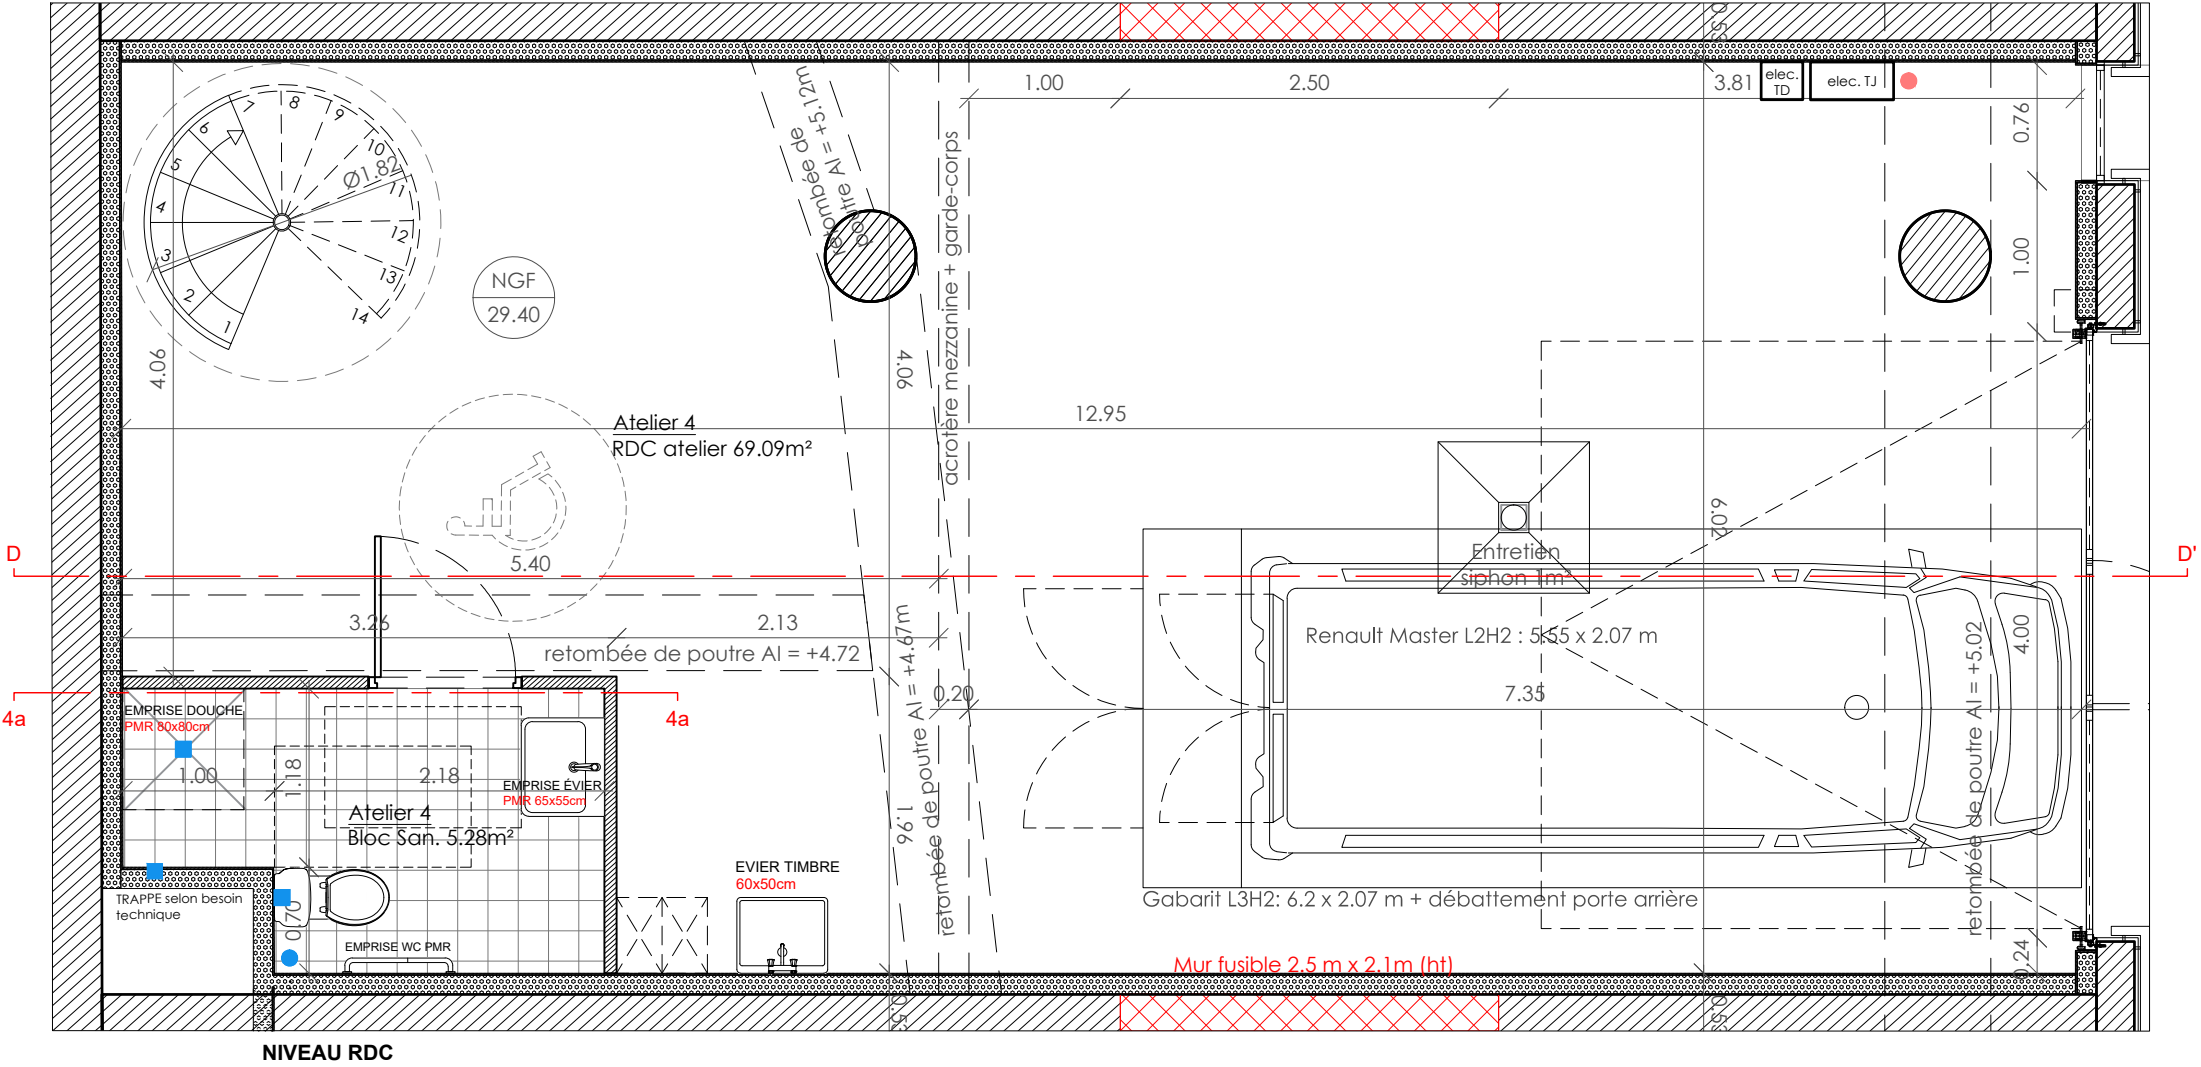


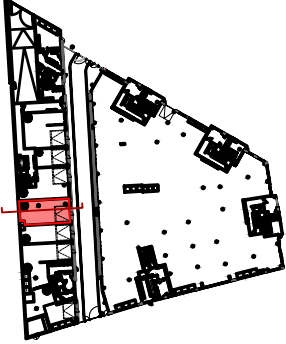Type :	Etage :	N° :
ATELIER	RDC	ATELIER 4
		
SURFACES UTILES		
REZ DE CHAUSSEE ATELIER (hors sanitaire)		69.09 m²
BLOC SANITAIRE		5.28 m²
MEZZANINE ATELIER		29.73 m²
TOTAL SURFACE UTILE		104.10 m²


Atelier 4

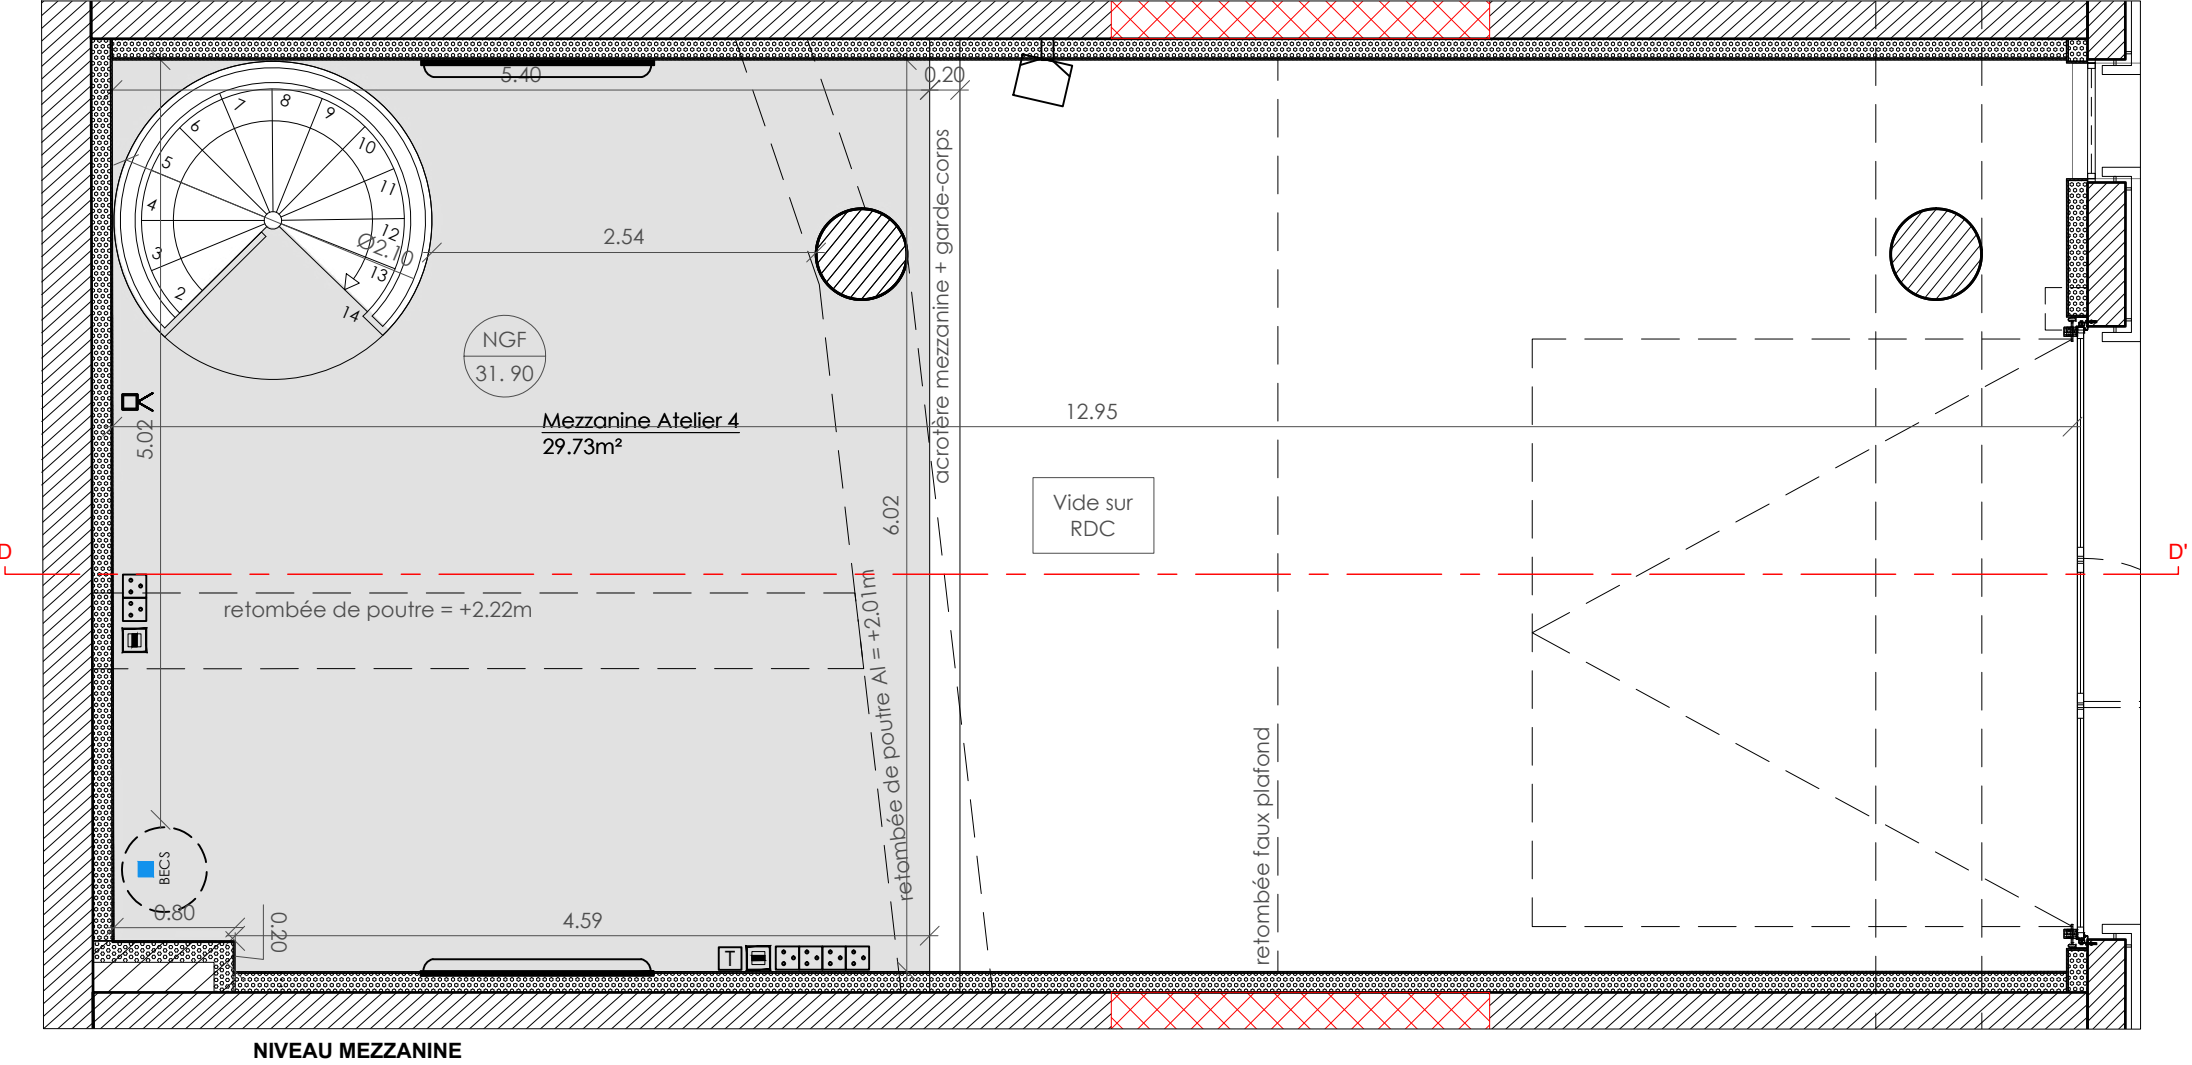


Atelier 4

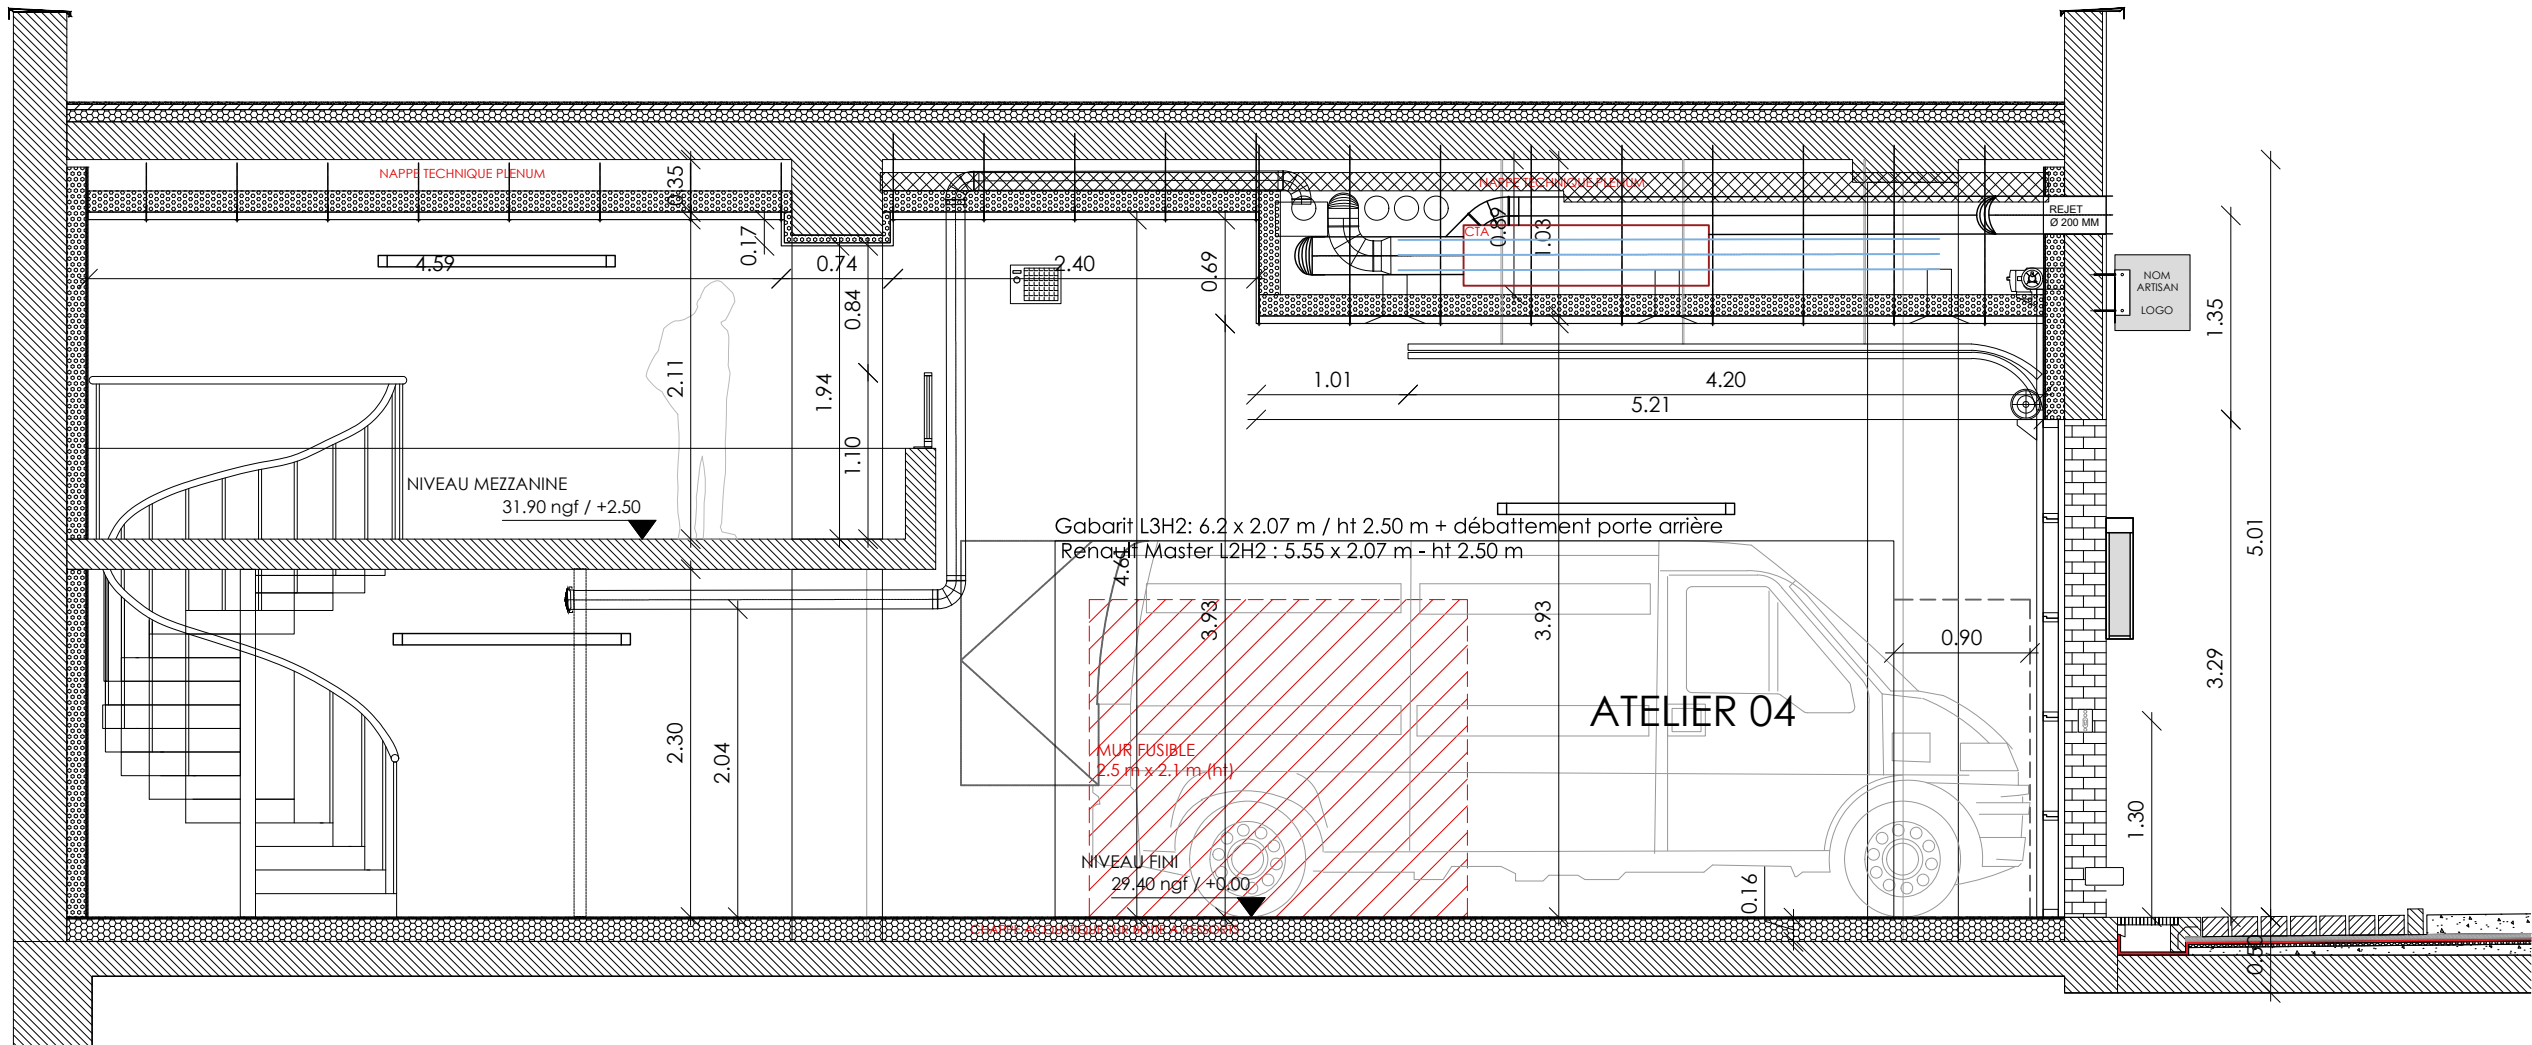

Atelier 5

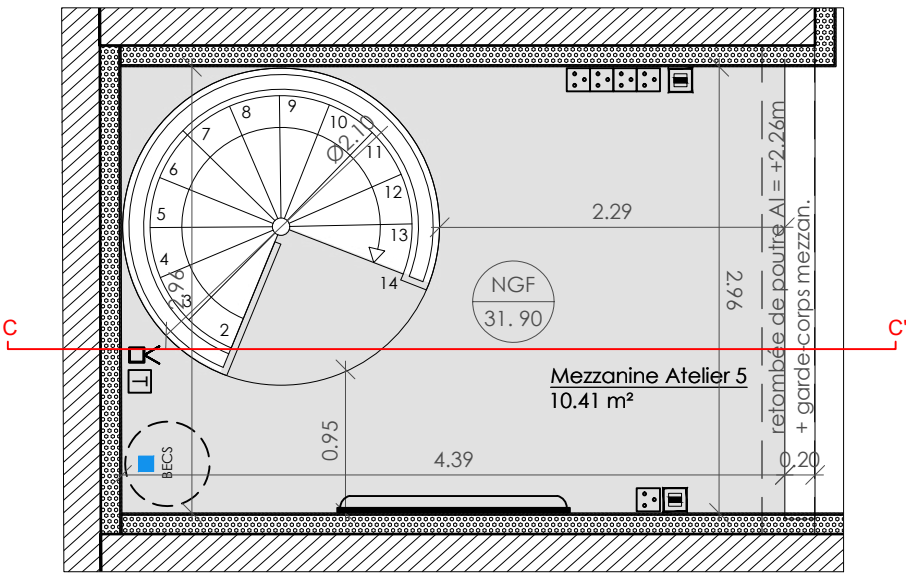


NIVEAU MEZZANINE

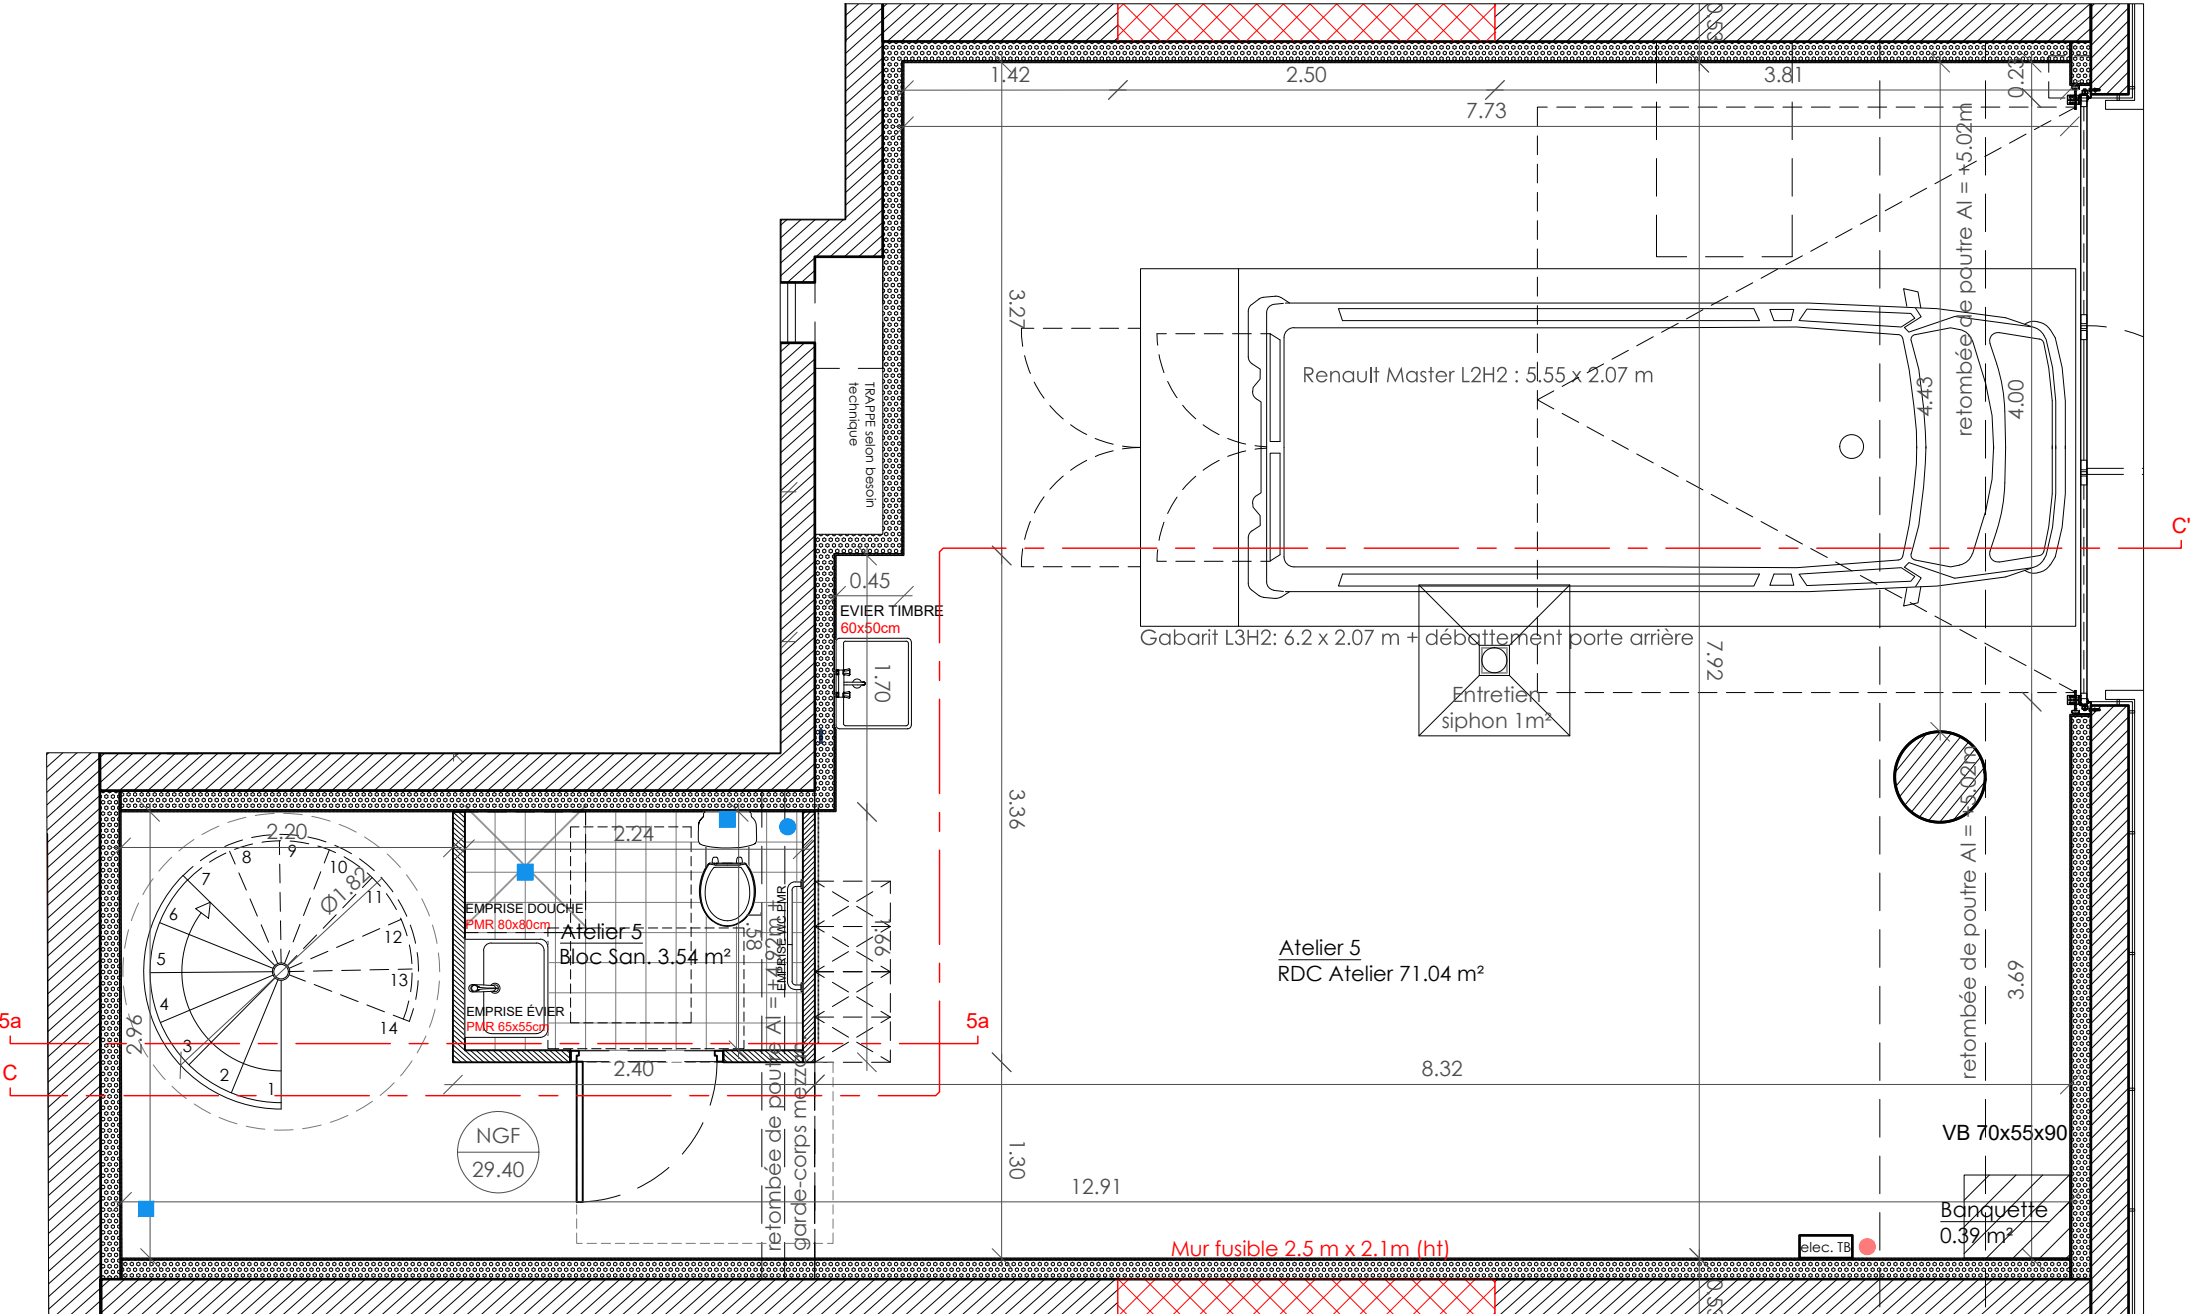



NIVEAU RDC

Type :	Etage :	N° :
ATELIER	RDC	ATELIER 5
SURFACES UTILES		
REZ DE CHAUSSEE ATELIER (hors sanitaire)		71.04 m²
BLOC SANITAIRE		3.54 m²
MEZZANINE ATELIER		10.41 m²
TOTAL SURFACE UTILE		84.99 m²

Atelier 5

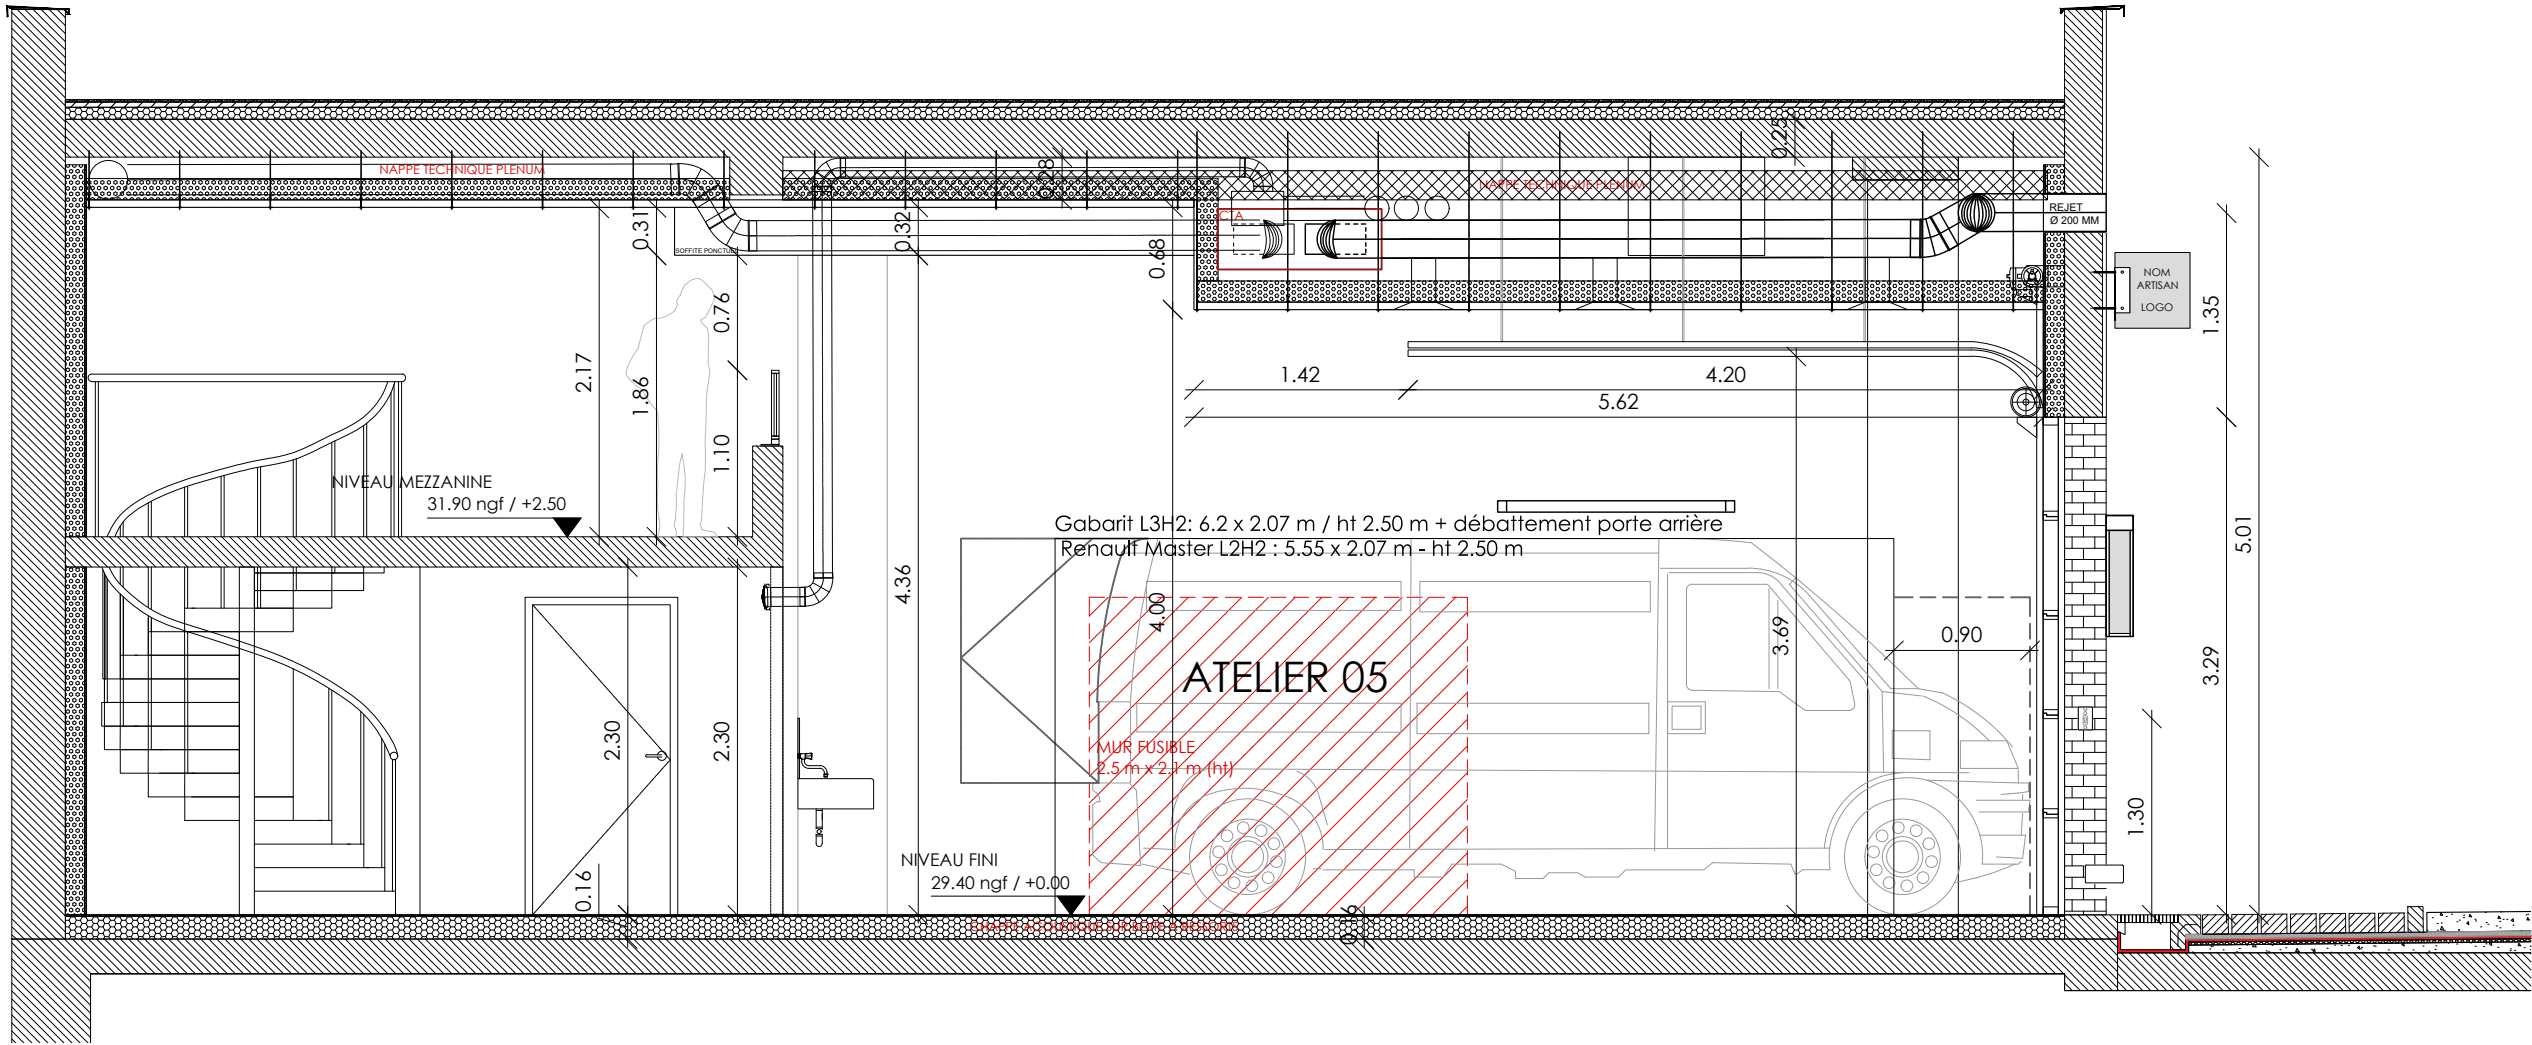


Atelier 6

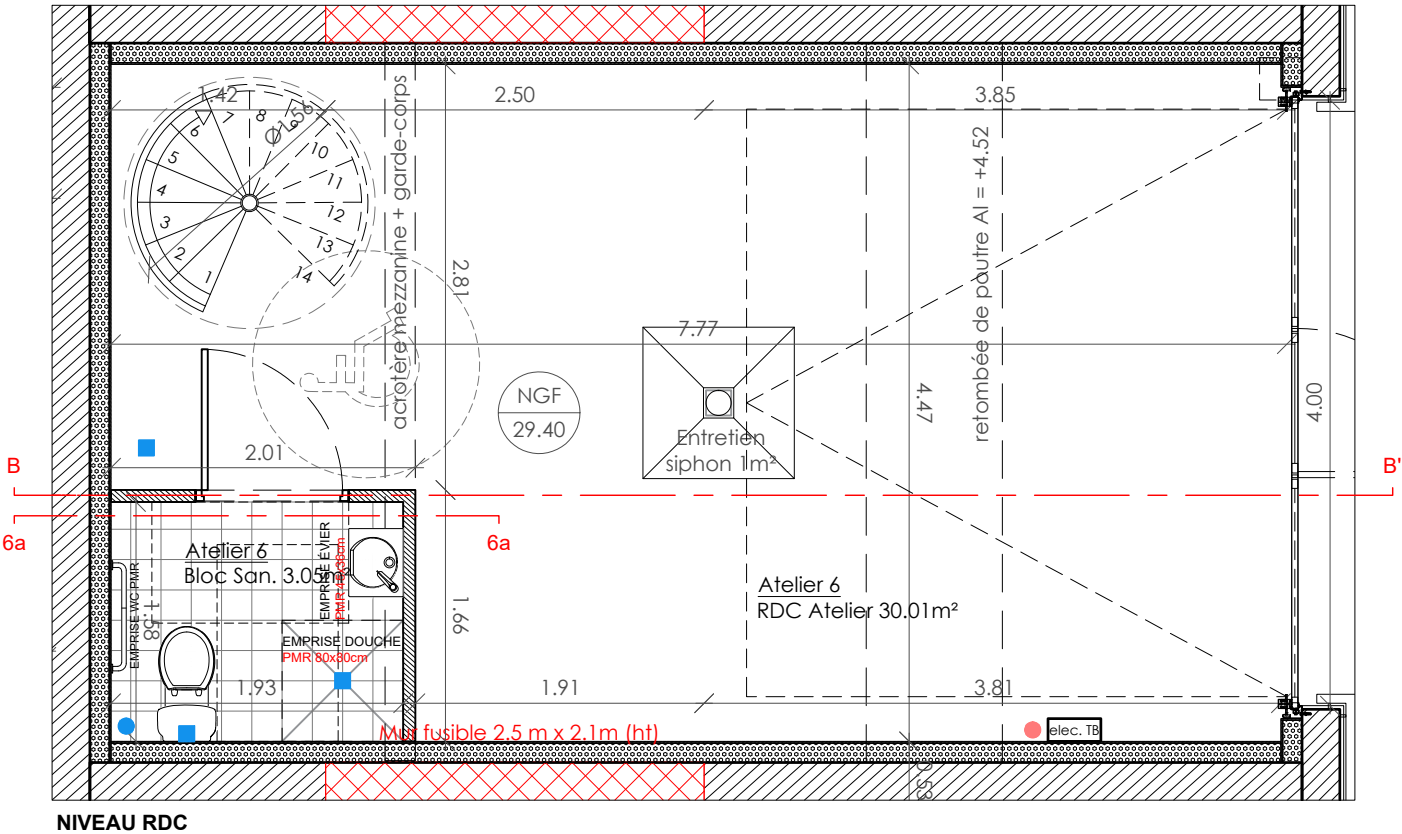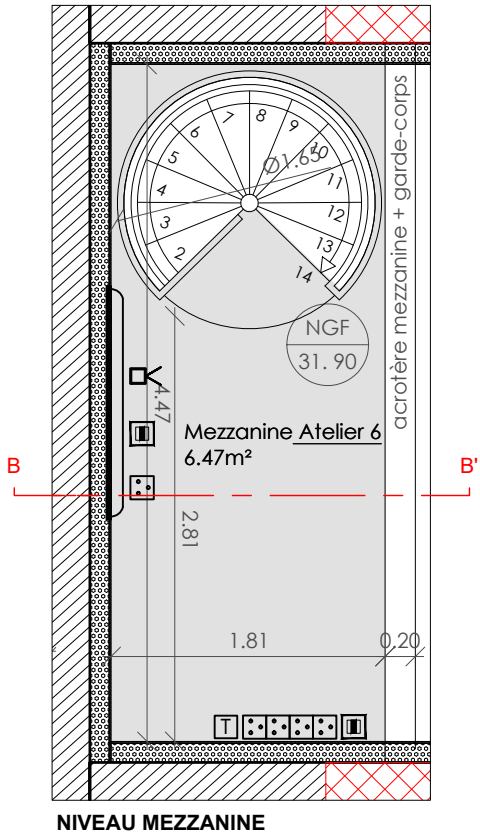



Type :	Etage :	N° :
ATELIER	RDC	ATELIER 6
SURFACES UTILES		
REZ DE CHAUSSEE ATELIER (hors sanitaire)		30.01 m²
BLOC SANITAIRE		3.05 m²
MEZZANINE ATELIER		6.47 m²
TOTAL SURFACE UTILE		39.53 m²

Atelier 6

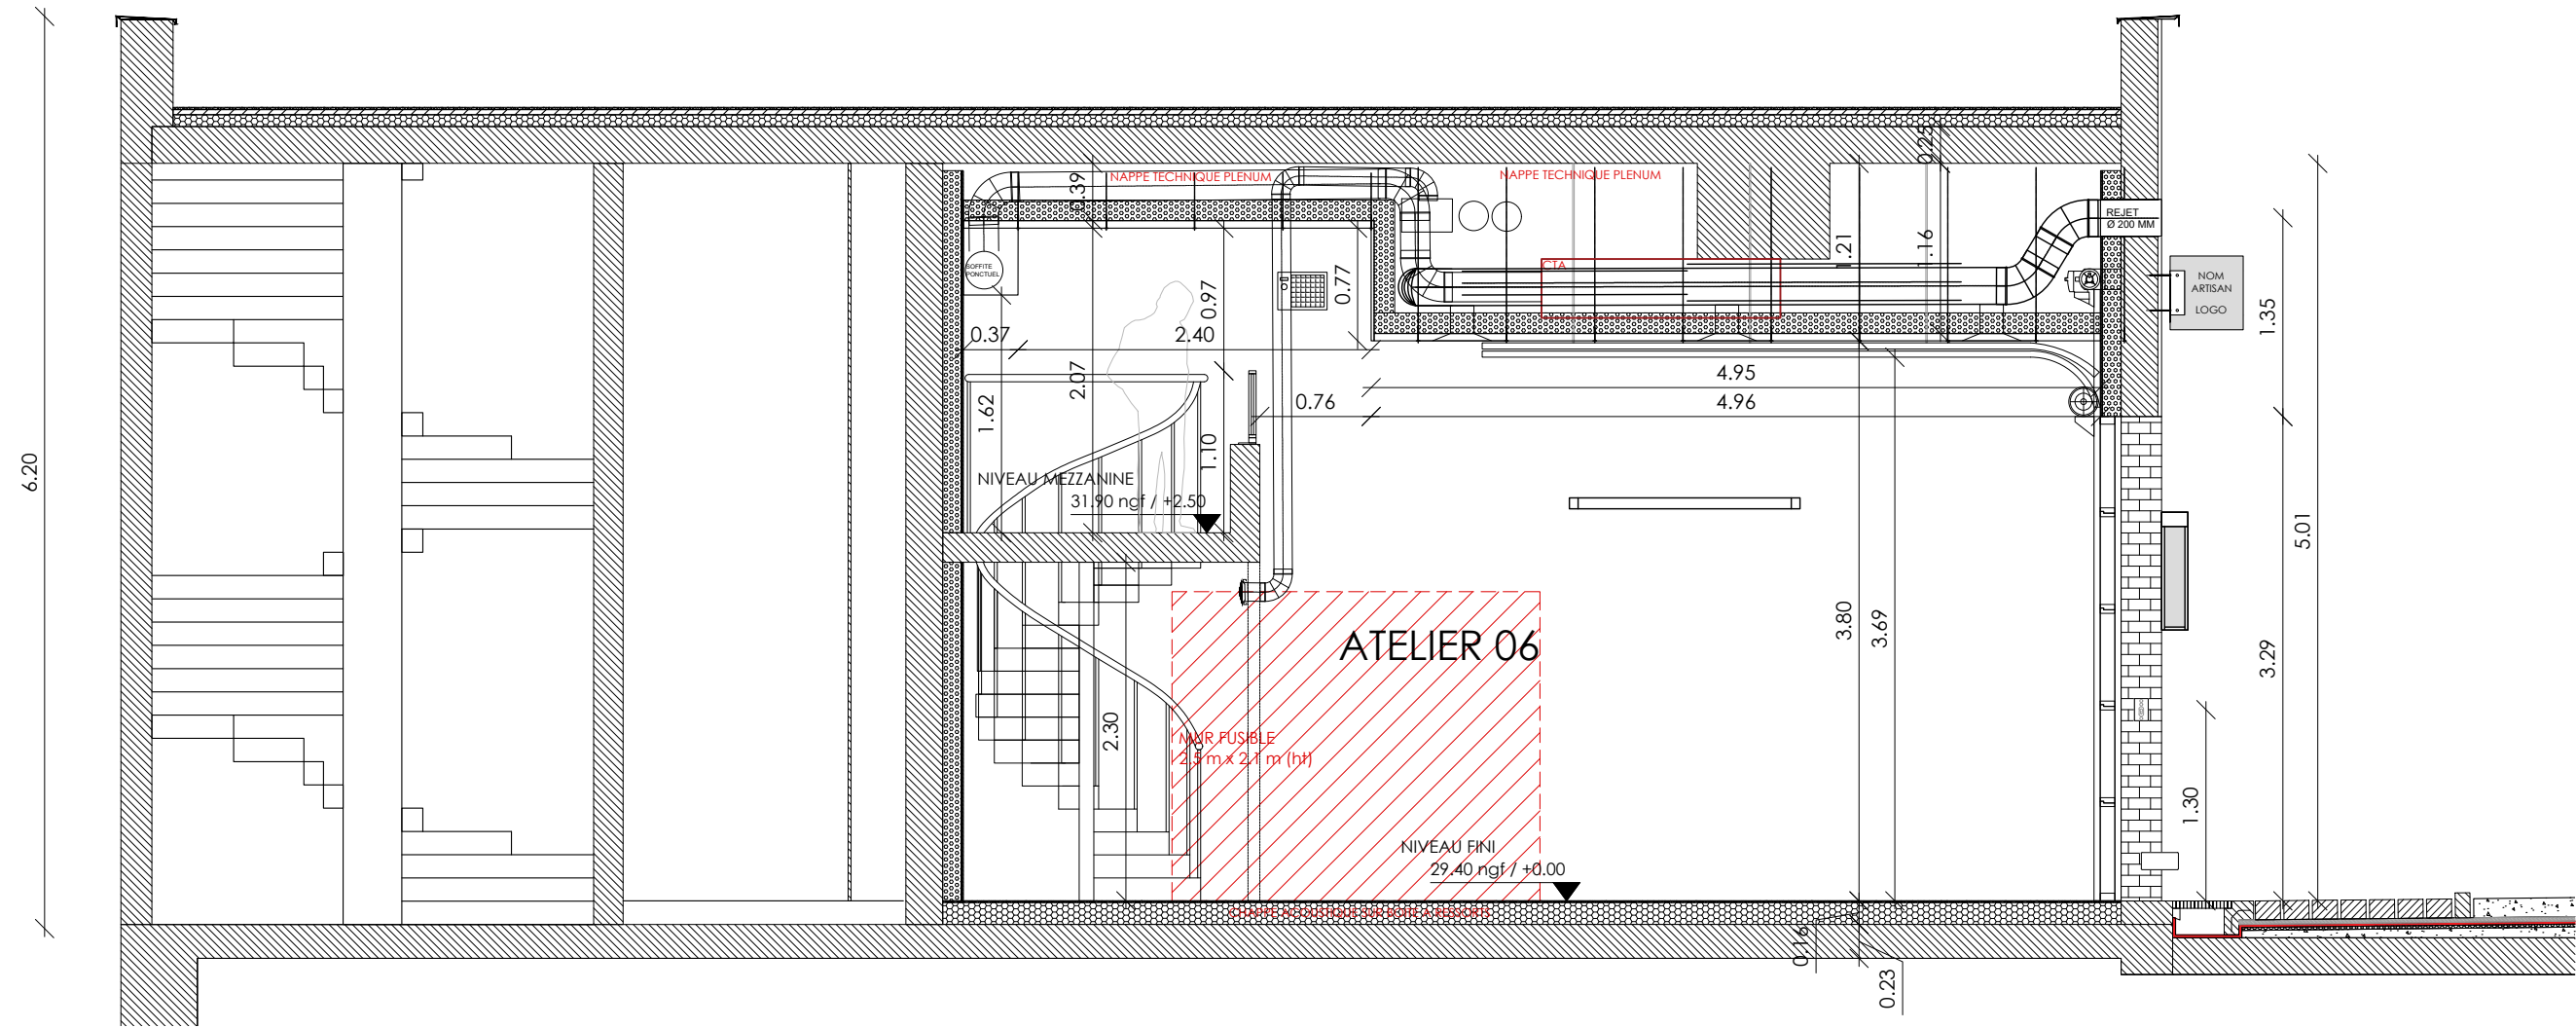


Atelier 7

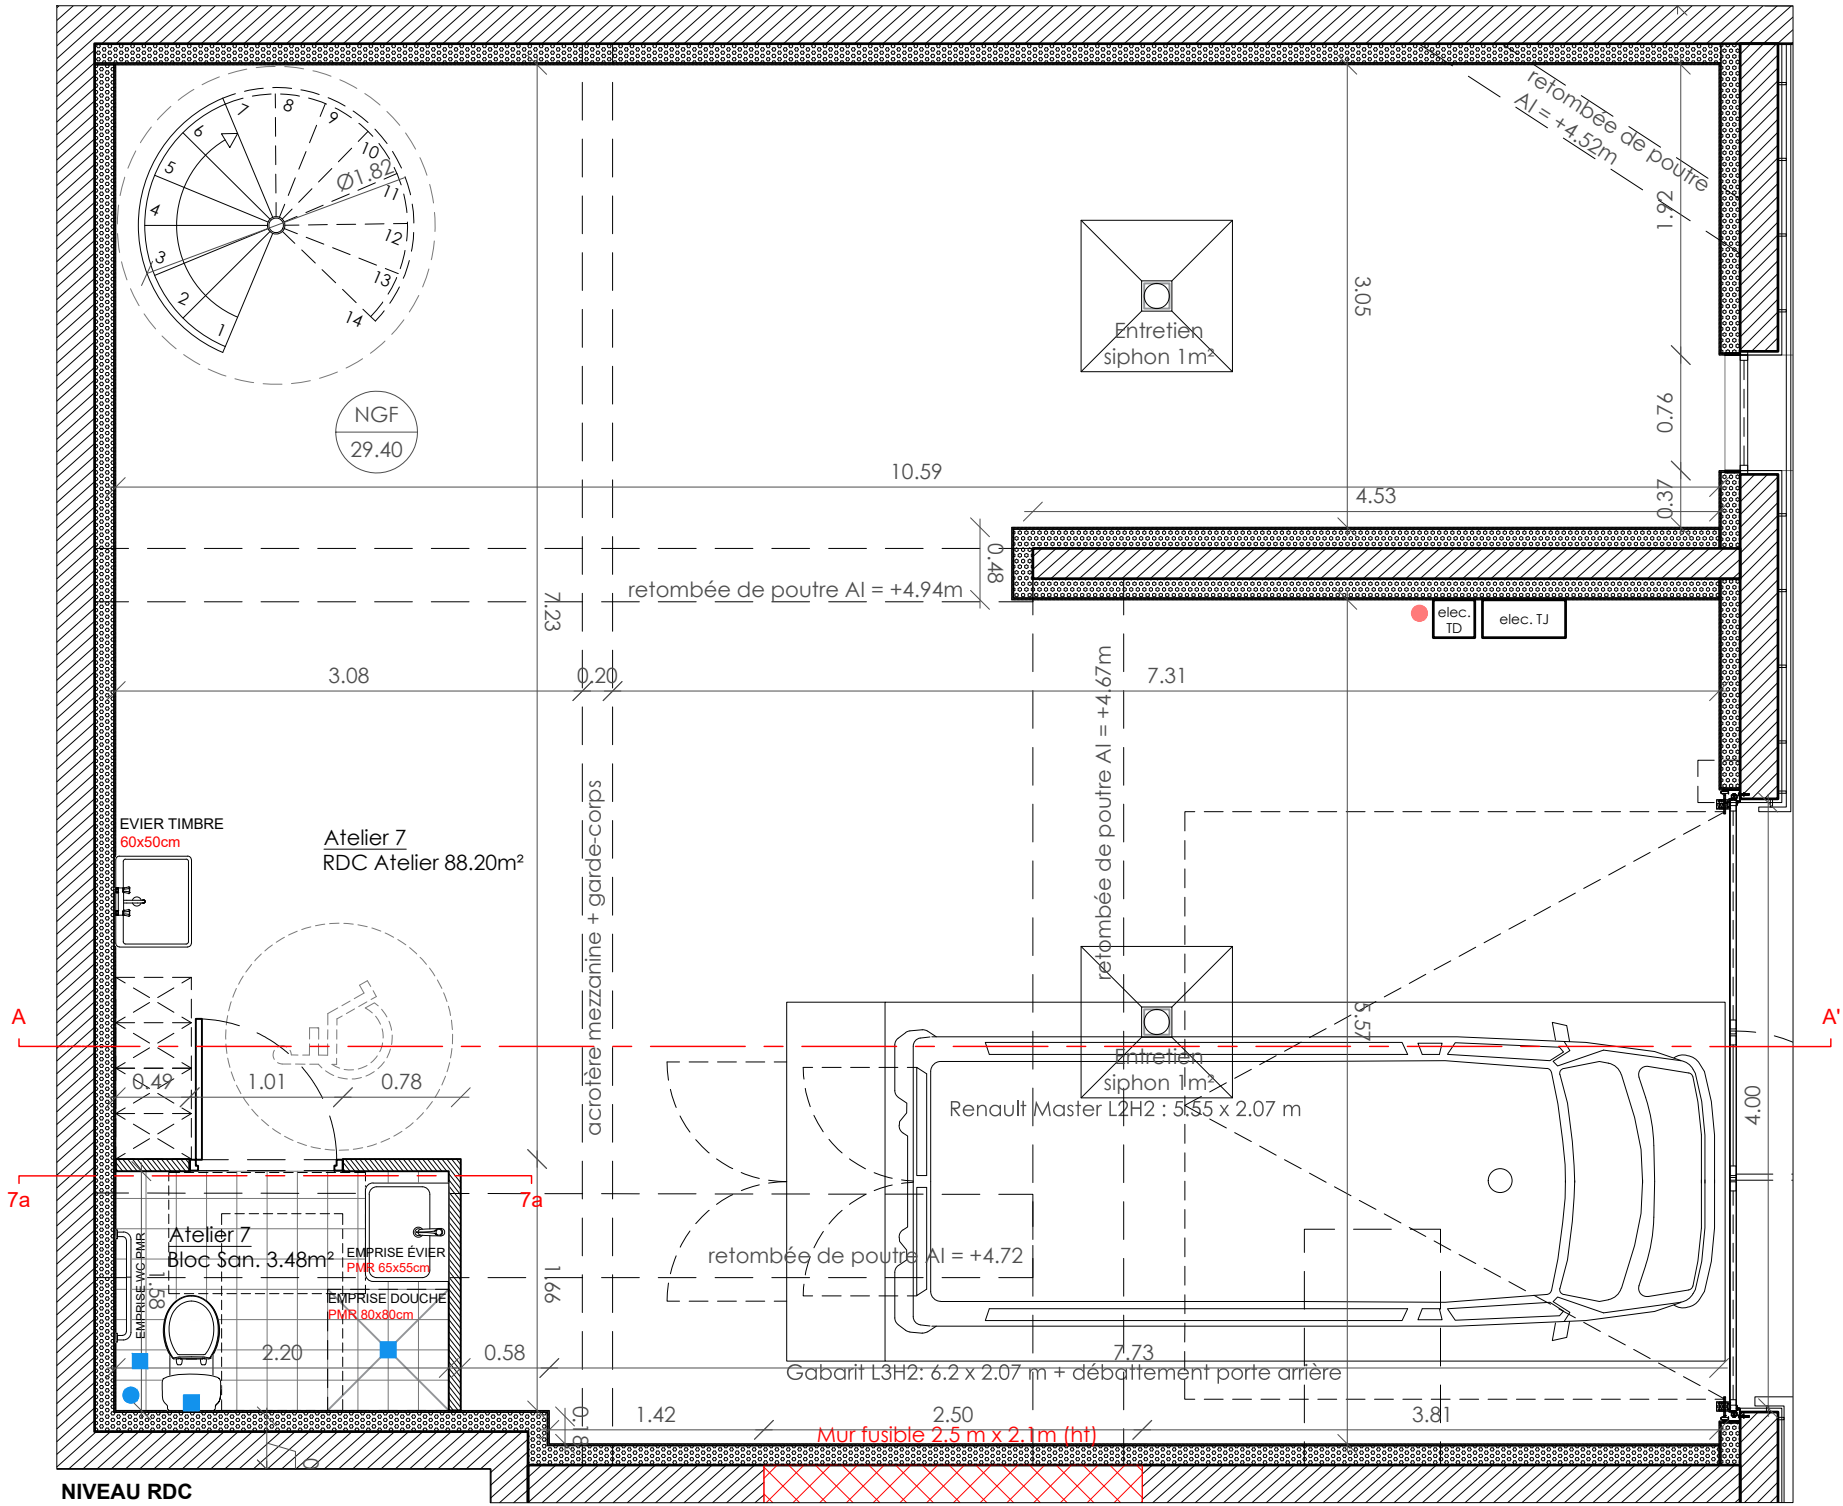

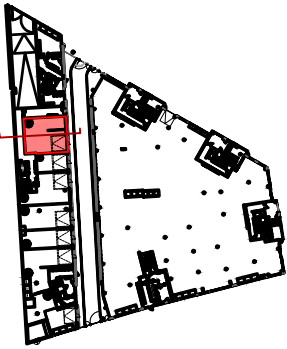Type :	Etage :	N° :
ATELIER	RDC	ATELIER 7
		
SURFACES UTILES		
REZ DE CHAUSSEE ATELIER (hors sanitaire)		88.20 m²
BLOC SANITAIRE		3.48 m²
MEZZANINE ATELIER		24.85 m²
TOTAL SURFACE UTILE		116.53 m²

Atelier 7

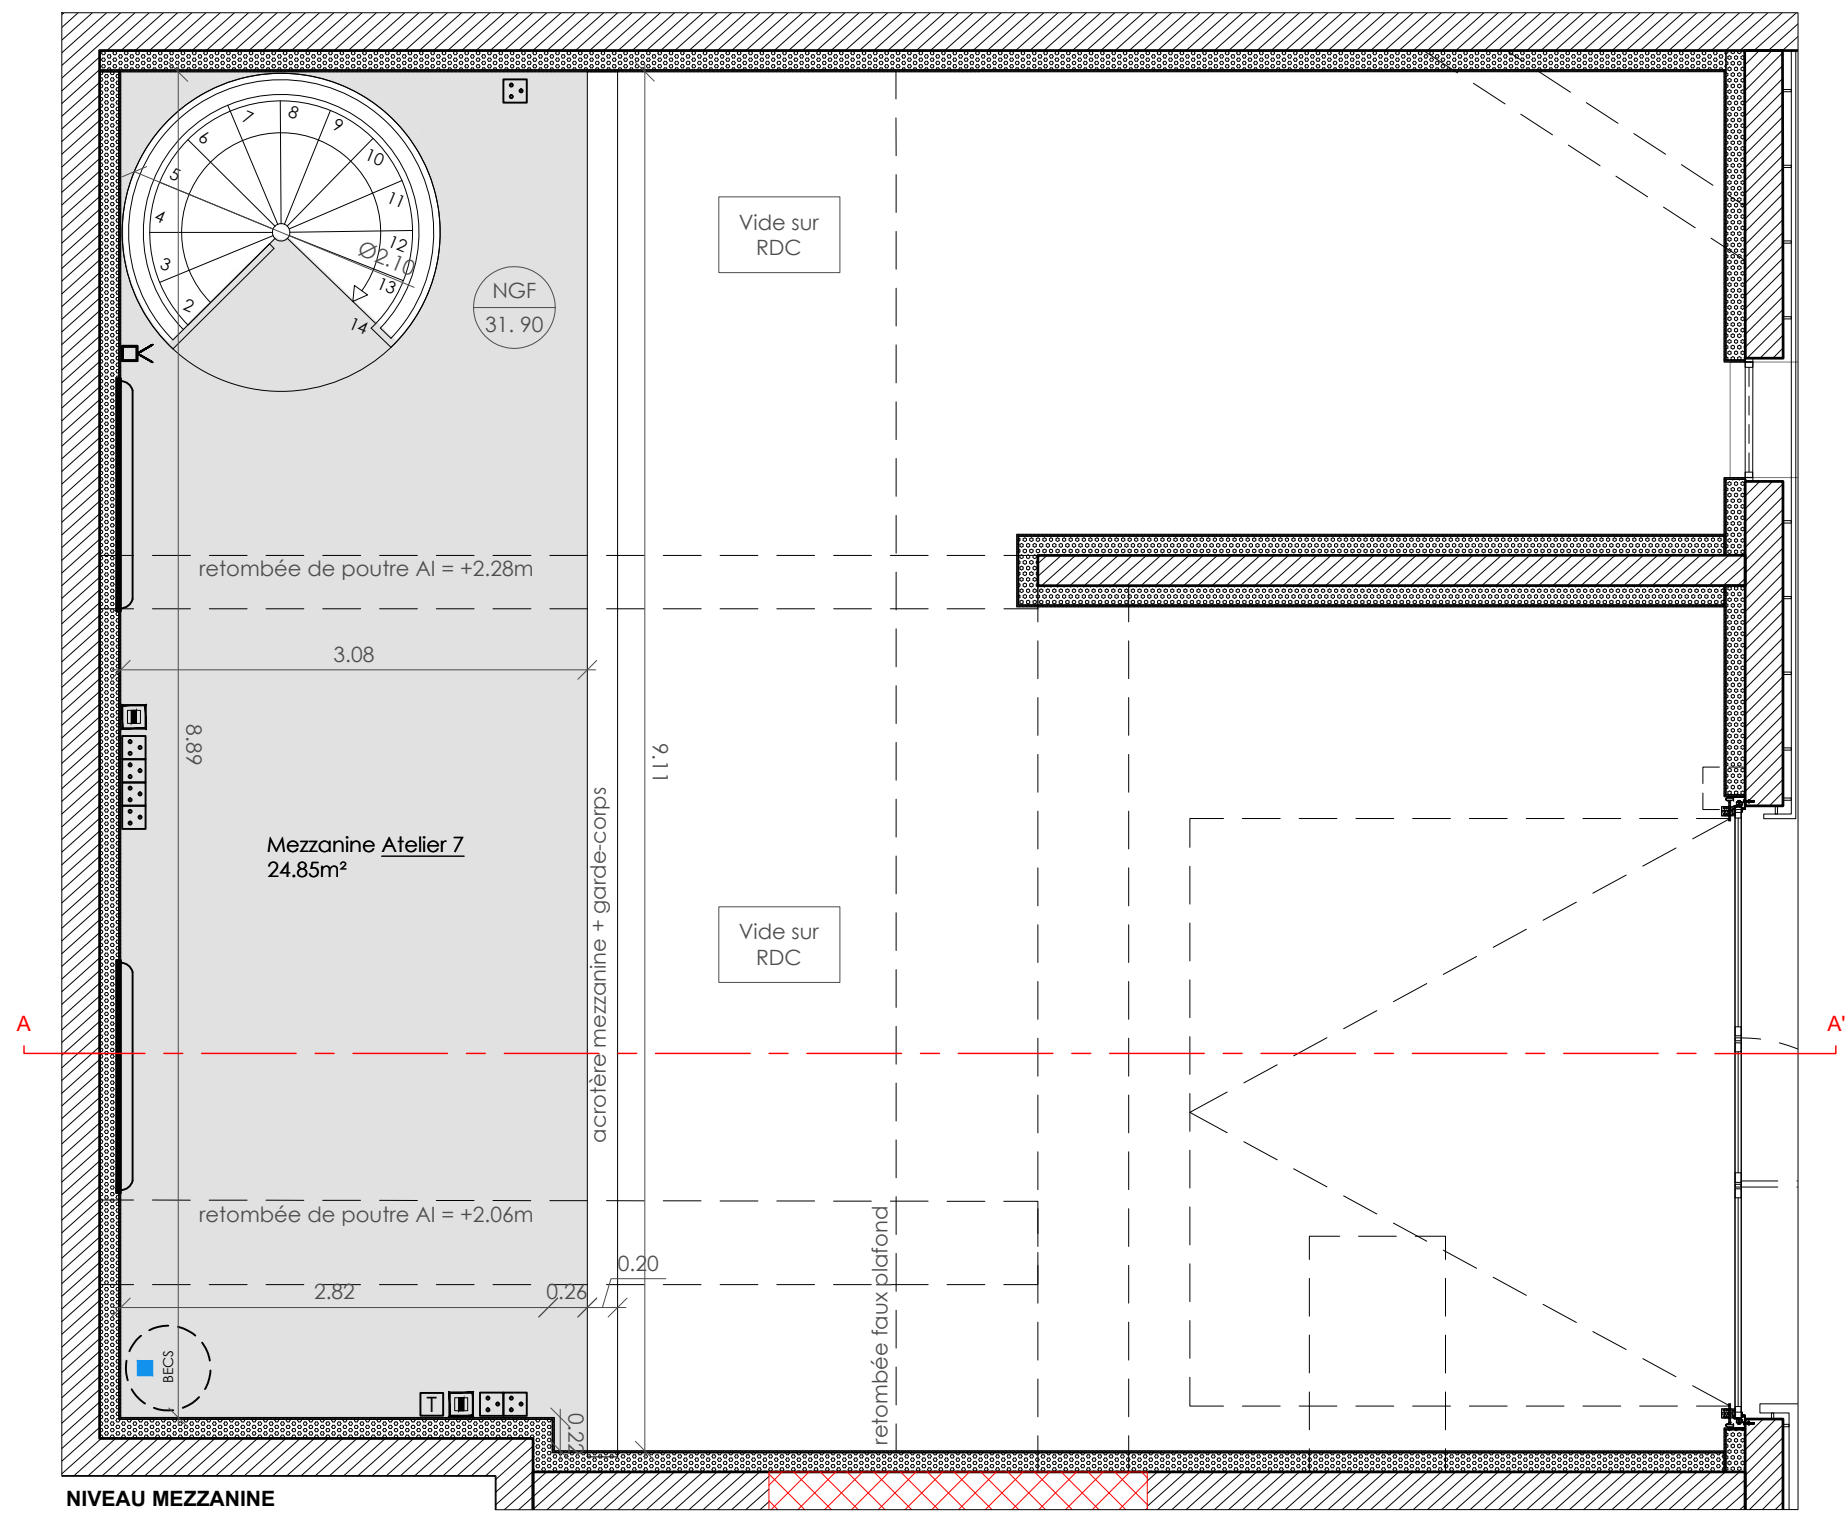

Atelier 7

