




Échelle: 1:50	D05
Bar - vue en plan	1

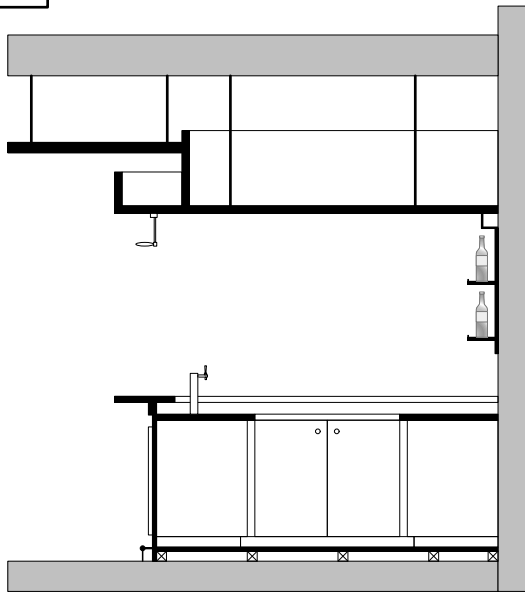


Échelle: 1:50	D05
Couep EE	4

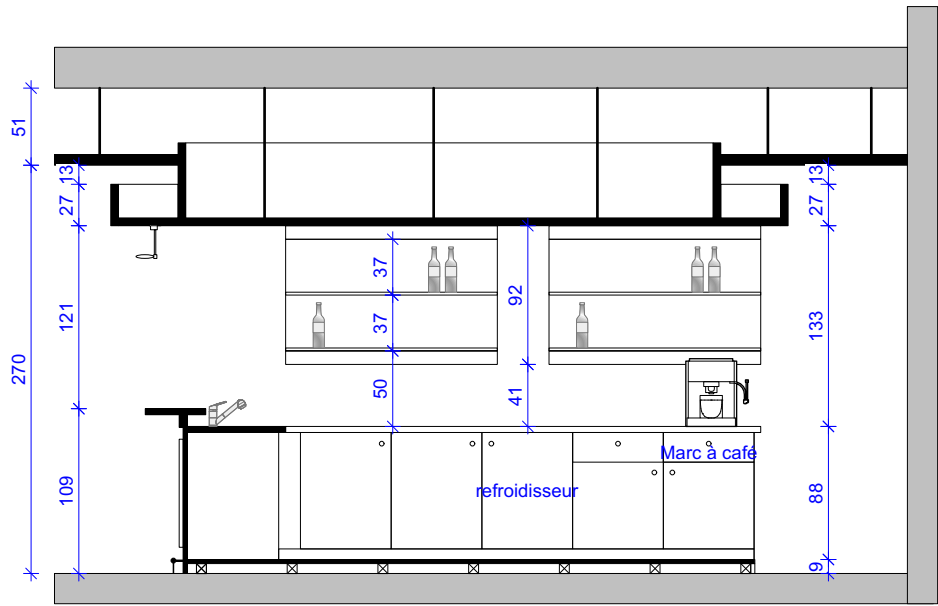


Échelle: 1:50	D05
Couep DD	2

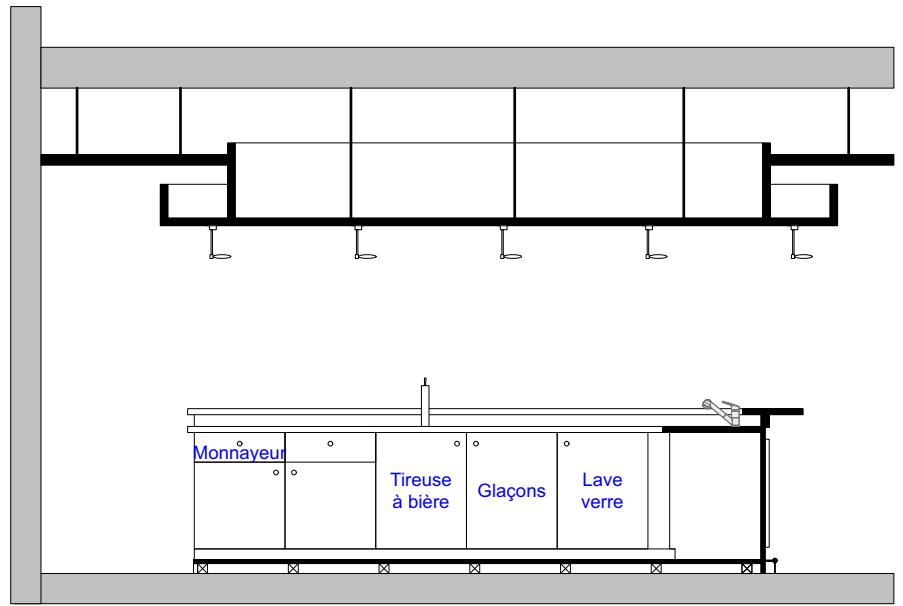

Échelle: 1:50	D05
Couep CC	3

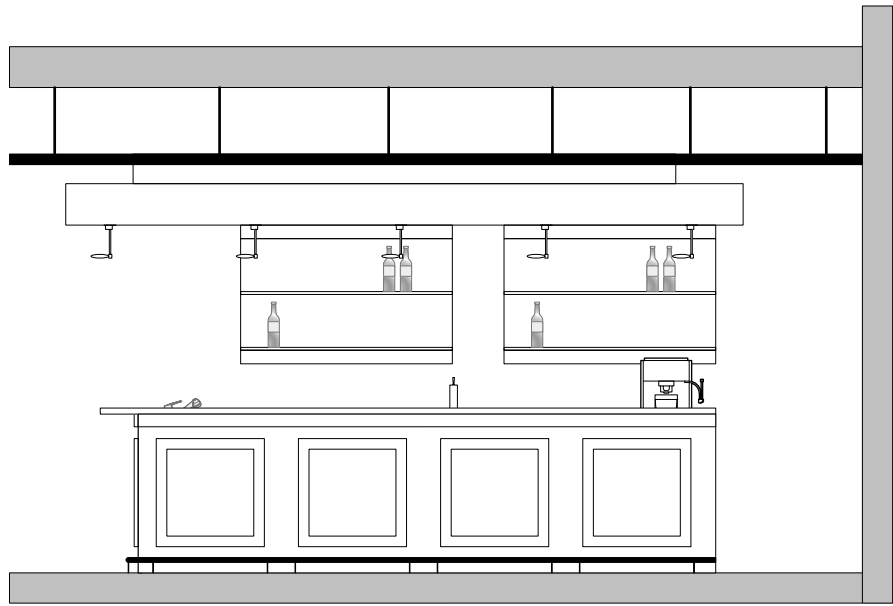

Échelle: 1:50	D05
Elevation AA	5

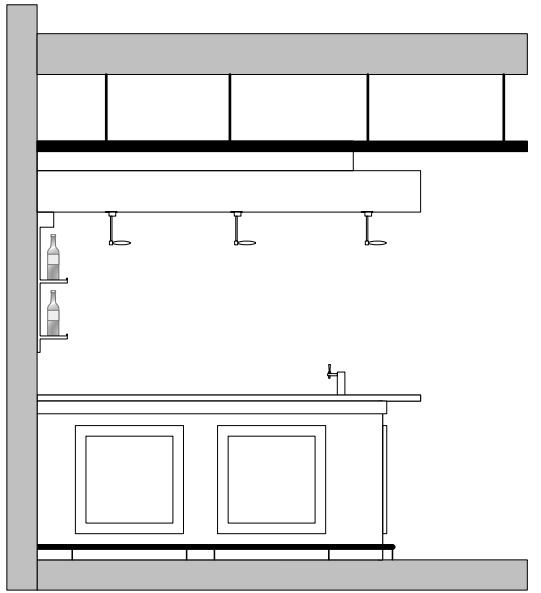

Échelle: 1:50	D05
Elevation AA	6



INDICE	B	DATE	09/07/2024	Modification :	Calage Implantation / modif mur LT4 / ajust. allée piétonne tennis ext.	PHASE	PRO
PROJET	Construction d'un complexe "sport de raquettes" associé à un espace de réception Rue de l'Abbé GLATZ et rue André CHENIER						RÉF. P2364SRBC BOIS-COLOMBES
CLIENT	Commune de Bois-Colombes 15, rue Charles Duflos - 92270 Bois-Colombes					EDITION	11-juil.-24
						FORMAT	ISO A3
DESSIN	DETAILS BAR					AUTEUR	A3j
Ce dessin est la propriété exclusive de la SAS Architecture 3J. Il ne peut être utilisé pour une construction, vendu, reproduit ou communiqué sans notre autorisation écrite.							
29, rue de la Libération 54990 Xeuilley W: www.architecture3j.com T: 06 85 53 37 06 E: architecture3j@gmail.com							