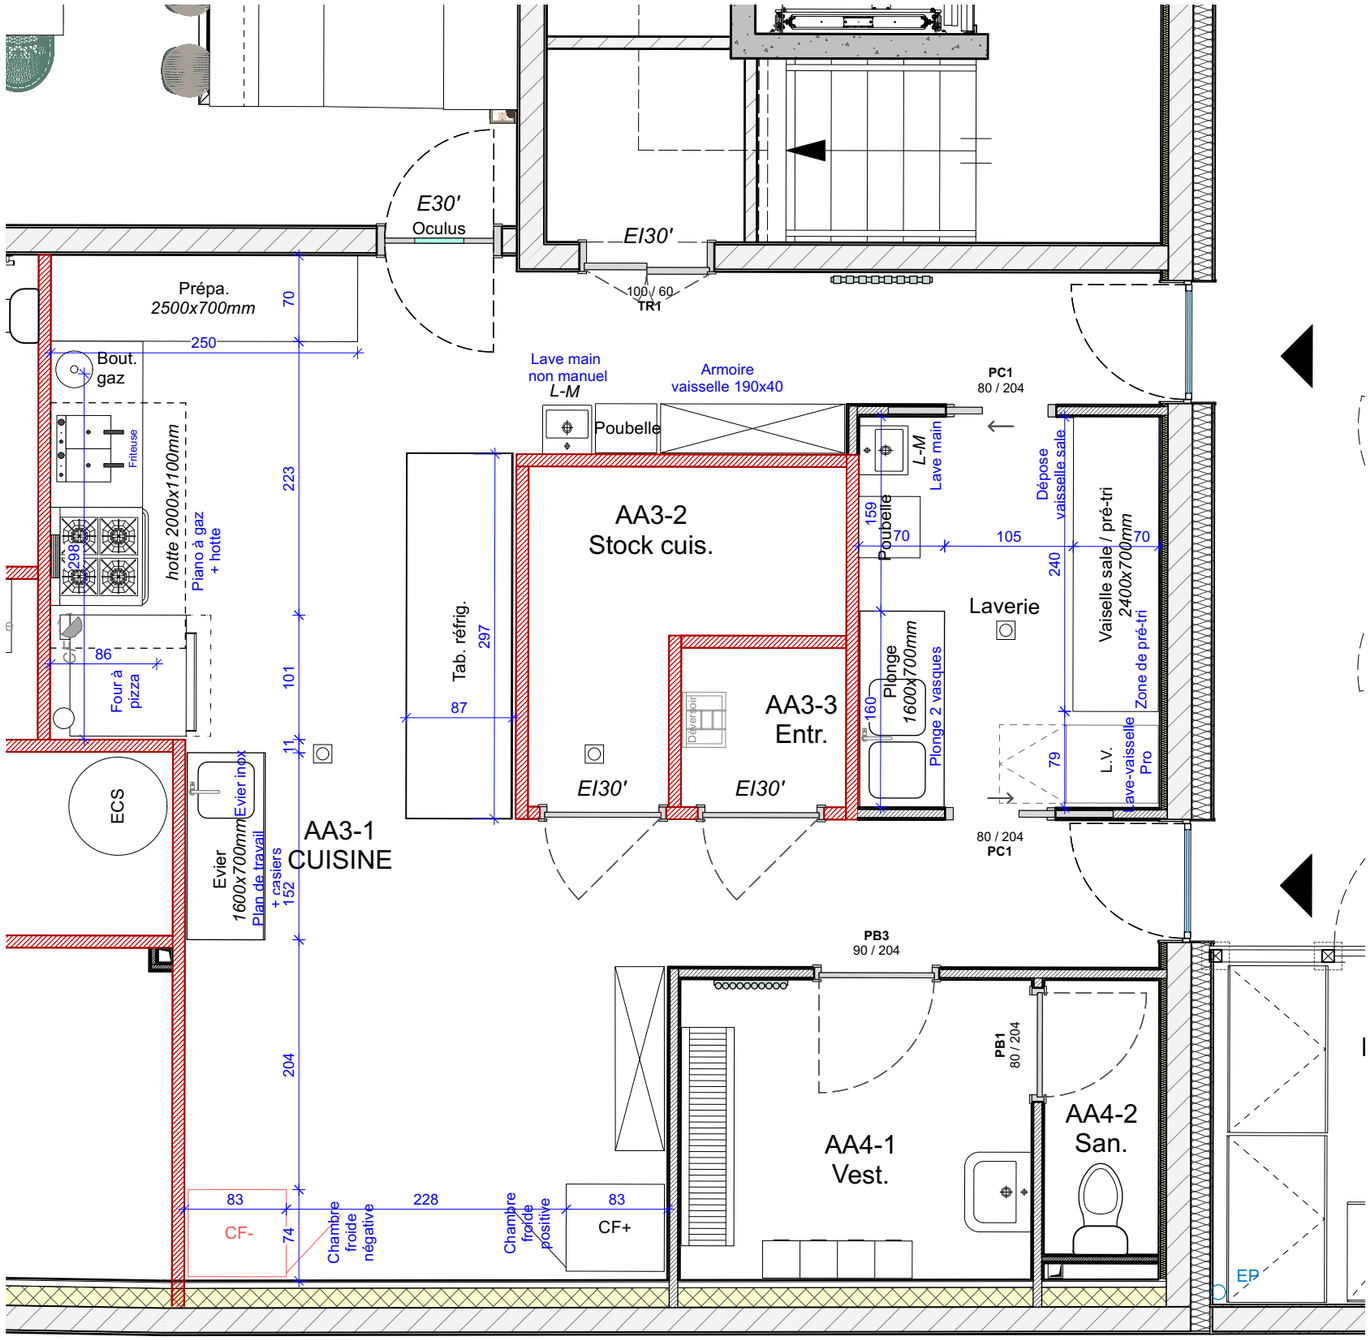

1	Cuisine professionnelle
D01	Échelle: 1:50

Architecture 3j

INDICE	C	DATE 29/08/2024	Modifcation : dim. trémie asc. / modif cuisine & CF hotte	PHASE	**PRO**
PROJET	Construction d'un complexe "sport de raquettes" associé à un espace de réception *Rue de l'Abbé GLATZ et rue André CHENIER*			RÉF.	*P2364SRBC BOIS-COLOMBES*
CLIENT	Commune de Bois-Colombes 15, rue Charles Duflos - 92270 Bois-Colombes			EDITION 29-août-24 FORMAT ISO A3 AUTEUR A3j	N° DESS **D01**
DESSIN	DETAILS CUISINE PRO				

Ce dessin est la propriété exclusive de la SAS Architecture 3J. Il ne peut être utilisé pour une construction, vendu, reproduit ou communiqué sans notre autorisation écrite.

29, rue de la Libération 54990 Xeuilley W: www.architecture3j.com T: 06 85 53 37 06 E: architecture3j@gmail.com