



Présentation

du

Centre sportif

de

raquettes



Vos intervenants



Yves Révillon
Maire de Bois-Colombes
Vice-président
du Département
des Hauts-de-Seine



Anne-Gabrielle Cantet
Maire adjointe
déléguée aux
Manifestations publiques,
à la Vie associative et au
Quartier Mermoz,
Victor-Hugo et Argenteuil



Anne-Christine Jauffret
Maire adjoint
déléguée à l'Action sociale
et au Logement,
Conseiller territorial de l'EPT
Boucle Nord de Seine



Gilles Chaumerliac
Maire adjoint
délégué à la Prévention,
à la Sécurité publique, aux
Anciens combattants, aux
Affaires civiles et générales et
des Relations aux usagers

Création d'un

Centre sportif de raquettes



RPA
André-Chénier



Vue du ciel

Ouverture rentrée 2025

Complexe de raquettes associé à une salle de réception.

Bois-Colombes

Légende			
	Limite de propriété d'édif		Terre battue synthétique type Masterclay Outdoor
	Clôture béton existante conservée (ht 2,20)		Pavés avec incrustation végétale
	Clôture béton créée (ht 2,20m)		Pavés infiltrants à joint large (stationnement)
	Murêt + grille conservés		Béton désactivé ton sable (cheminement piéton)
	Clôture grillagée (ht 3,00)		Enrobé
	Filet pare-balles (ht 6,00m)		

2 courts de padels couverts


2 courts de tennis couverts

2 courts de tennis extérieurs

Restaurant et salle de réception

Plan masse

RPA André-Chénier

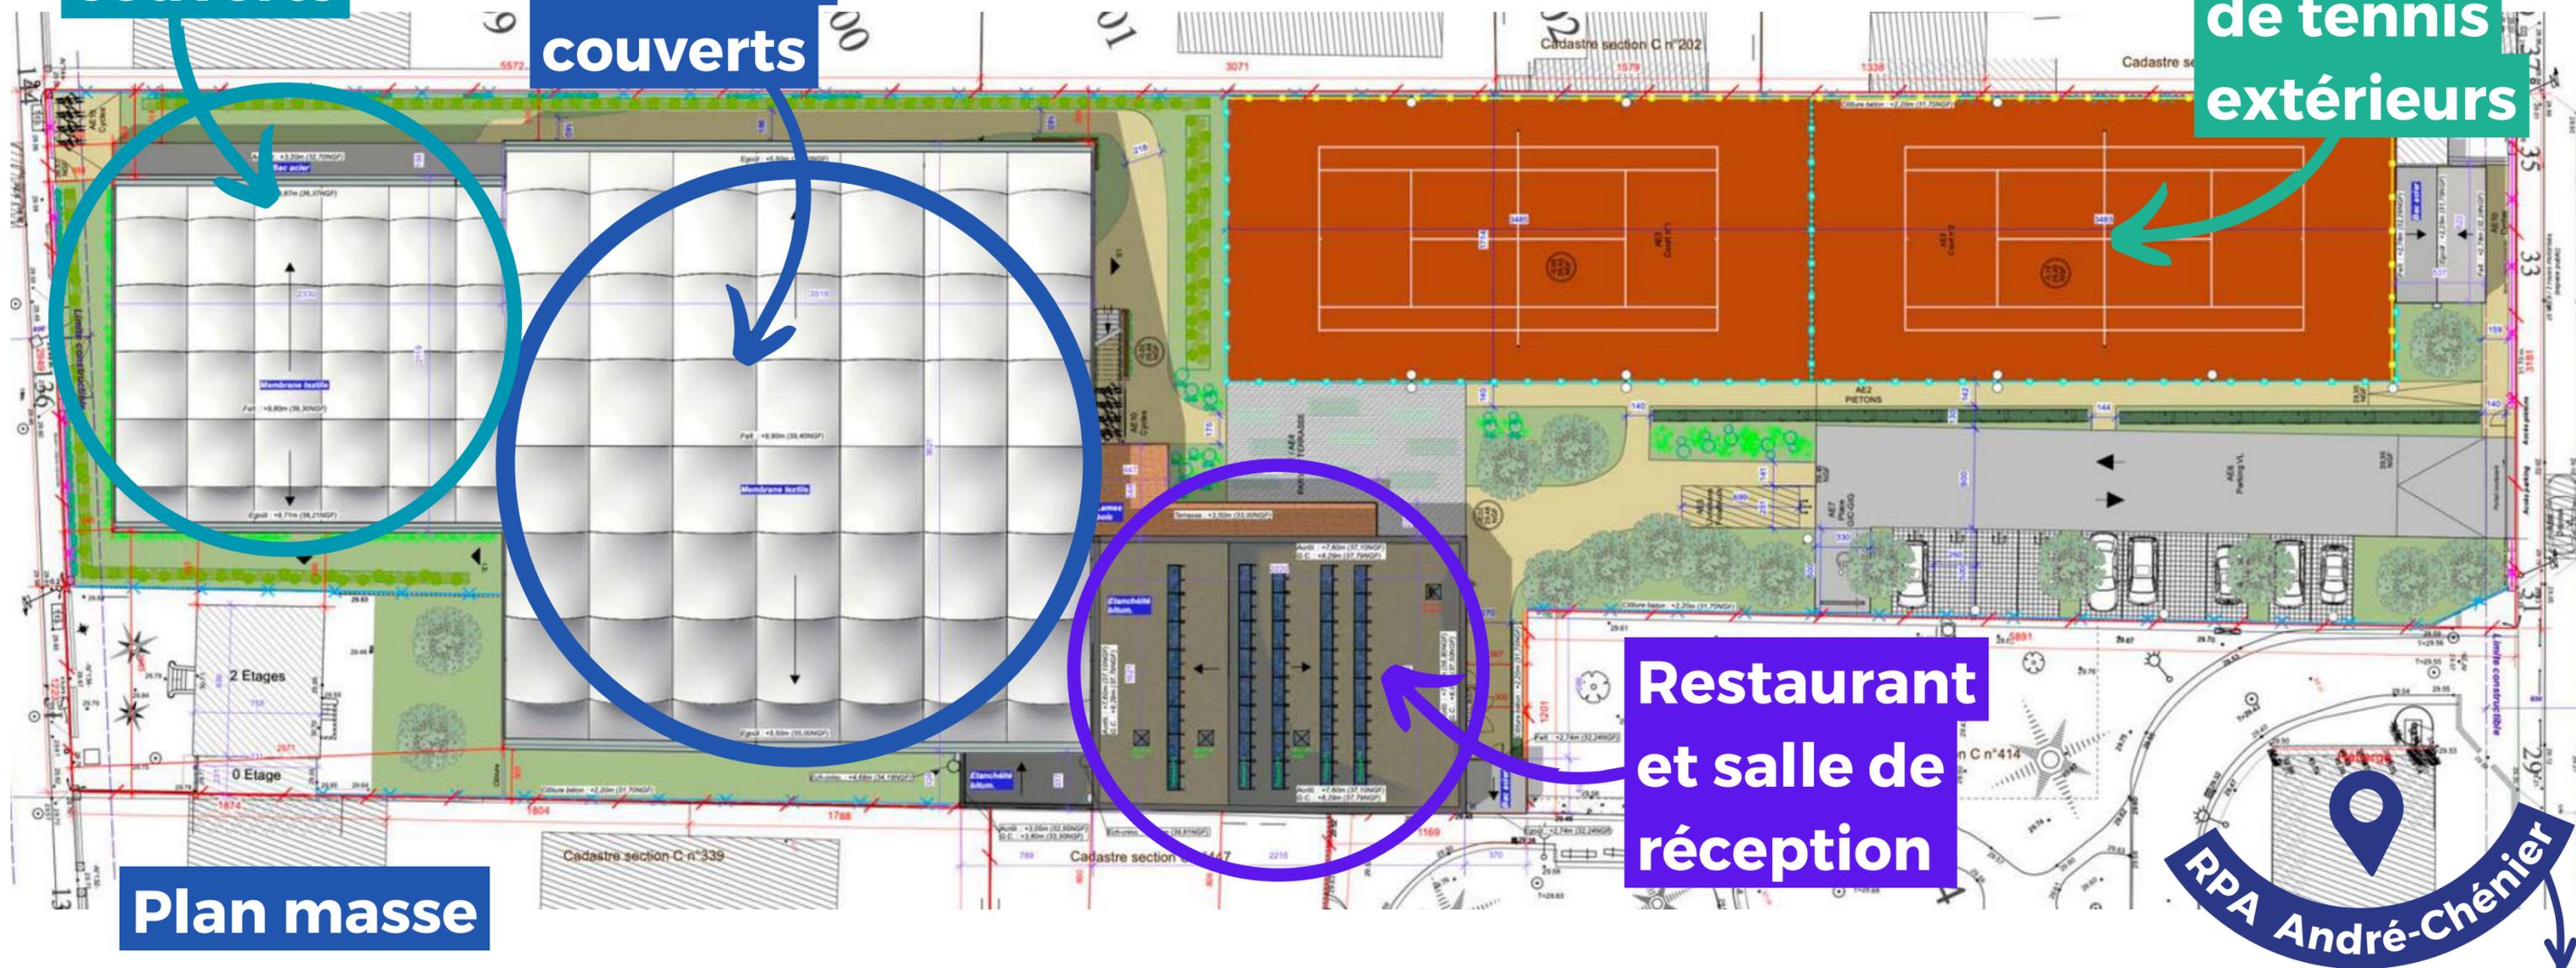



F1 Façade Nord/Ouest
Echelle: 1:200



F2a Façade Nord/Est
Echelle: 1:200



F2b Façade Nord/Est
Echelle: 1:200



F3a Façade Sud/Ouest
Echelle: 1:200



F3b Façade Sud/Ouest
Echelle: 1:200

Vue du projet maquette




Vue de la rue André Chénier



**Vue de la façade de la
rue de l'Abbé-Glatz**

Vue des courts intérieurs

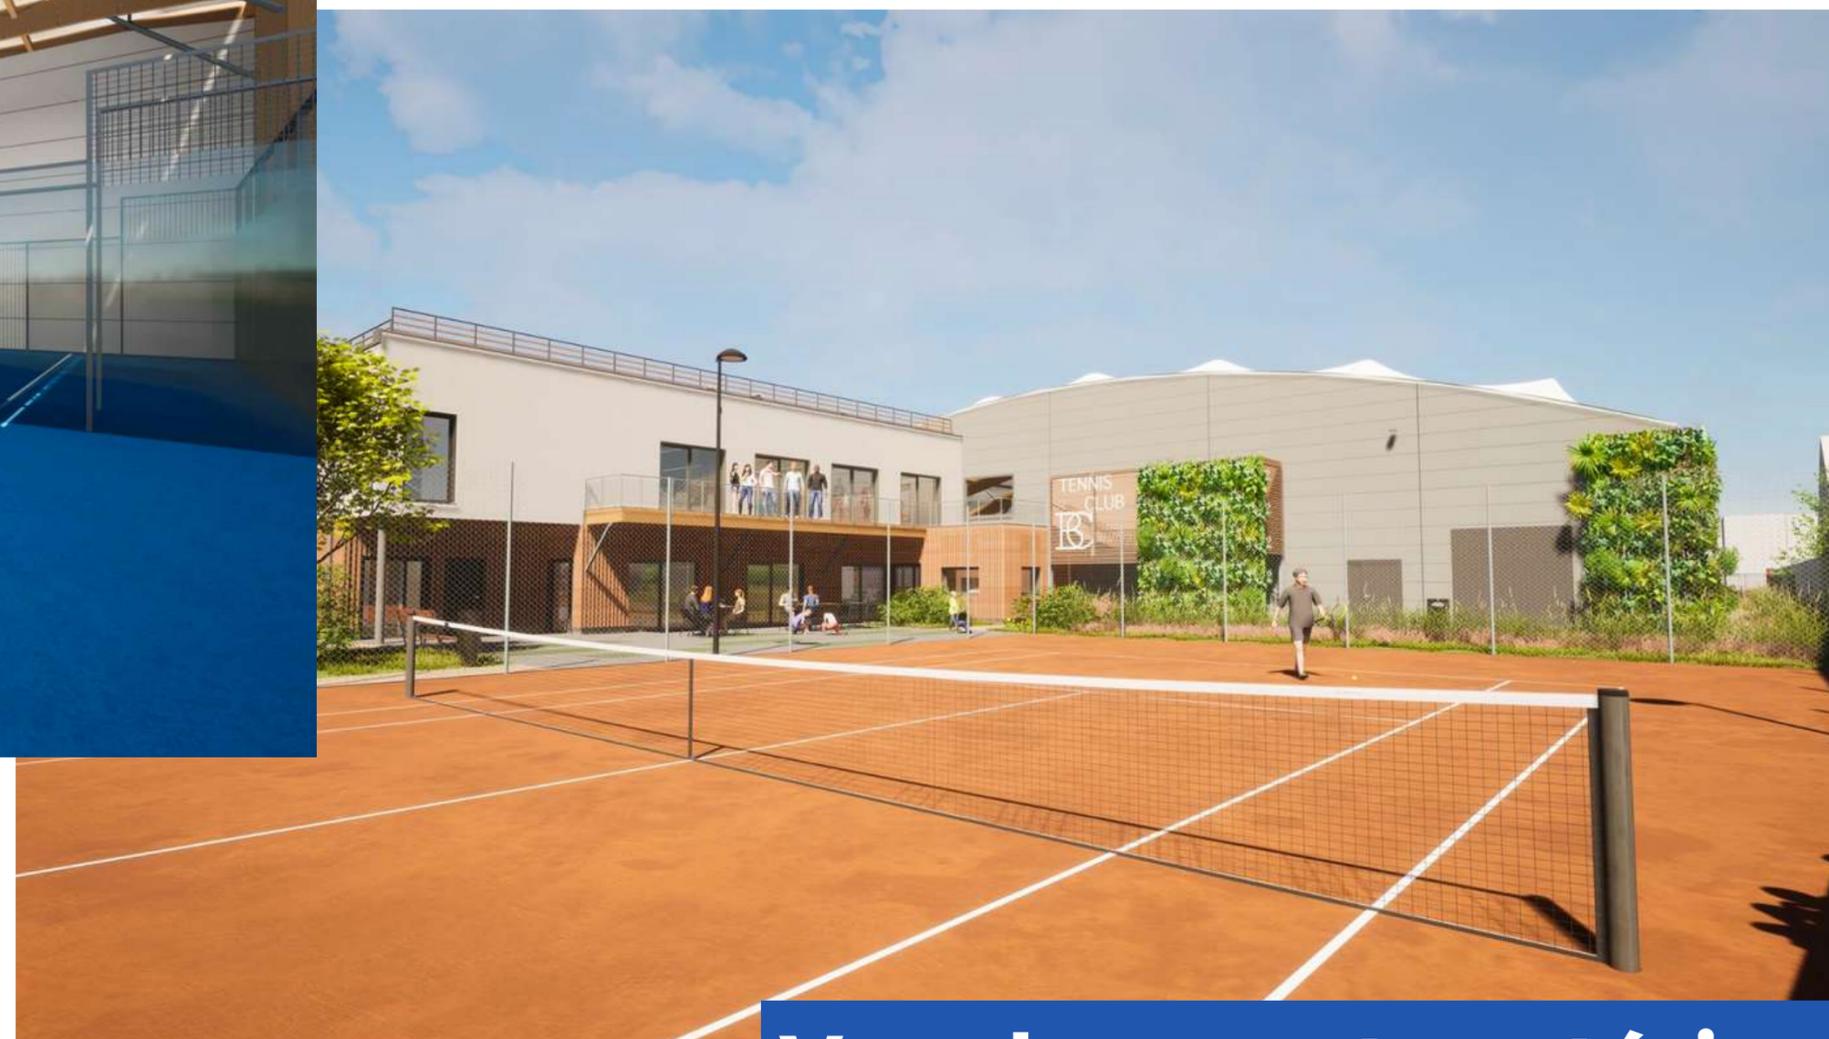

Vue des courts extérieurs

Une acoustique maîtrisée !

Paroi en bardage
acoustique

Toile tendue
isolante aux
propriétés
acoustiques
absorbantes

Importante
épaisseur
des isolants

20%

d'épaisseur de vitre
en plus par rapport
au standard marché

Paroi vitrée
côté habitation
doublée à
l'extérieur par un
auvent à claire
voie en bois



Une acoustique maîtrisée !


Panneaux
acoustiques
isolants



Vue de la salle de réception



Vue du restaurant

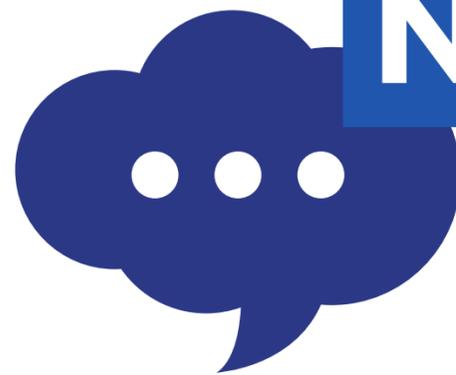

Nous vous remercions

de votre attention

et restons à votre écoute.

Bonne fin de journée !